




**LEGENDA**

- Werkgrens
- Fase 3
- ⊕ Aanbrengen tegels 300x300x50 - kleur: grijs - hergebruik
- ⊕ Aanbrengen tegels 300x300x60 - kleur: grijs - nieuw
- ⊕ Aanbrengen tegels 300x300x80 - kleur: grijs - nieuw
- ⊕ Aanbrengen tegels 300x300x80mm - kleur: rood - fietspad - hergebruik
- ⊕ Aanbrengen betonstraatstenen - kleur: zwart - keifmaat - elleboogverband
- ⊕ Aanbrengen straatbaksteen - kleur: rood - keifmaat - keperverband
- ⊕ Aanbrengen inritconstructie - 750 x 200 x 500 mm
- ⊕ Aanbrengen inritconstructie - 600 x 200 x 500 mm
- ⊕ Aanbrengen trottoirband 150/150x250 - hergebruik
- ⊕ Aanbrengen verlaagde trottoirband 150/150x250 - hergebruik
- ⊕ Aanbrengen geleideband 50/200x250
- ⊕ Aanbrengen opsluitband 100x200
- ⊕ Aanbrengen opsluitband 150x250
- ⊕ Aanbrengen invalideoprit - zie detail
- ⊕ Plateringsgrens
- ⊕ Te plaatsen boomkrans 90x90cm met passtuk van 30cm (hergebruikt)
- ⊕ Herplaatsen betonpaal
- ⊕ Bestaande lichtmast - handhaven
- ⊕ Te verplaatsen lichtmast
- ⊕ Opruwen fietsredek
- ⊕ Aanbrengen inspectieput - VWA
- ⊕ Bestaande inspectieput - VWA
- ⊕ Bestaande inspectieput - HWA
- ⊕ Bestaande inspectieput - HWA
- ⊕ Aanbrengen groenvak - handhaven
- ⊕ Bestaande boom - handhaven
- ⊕ Bestaande boom - verplanten
- ⊕ Te planten boom
- ⊕ Aanbrengen taludmarkering - plateauctonstructie zie "detail drempel en drempelplateau" - 30 km/u

**Situatie overzicht**

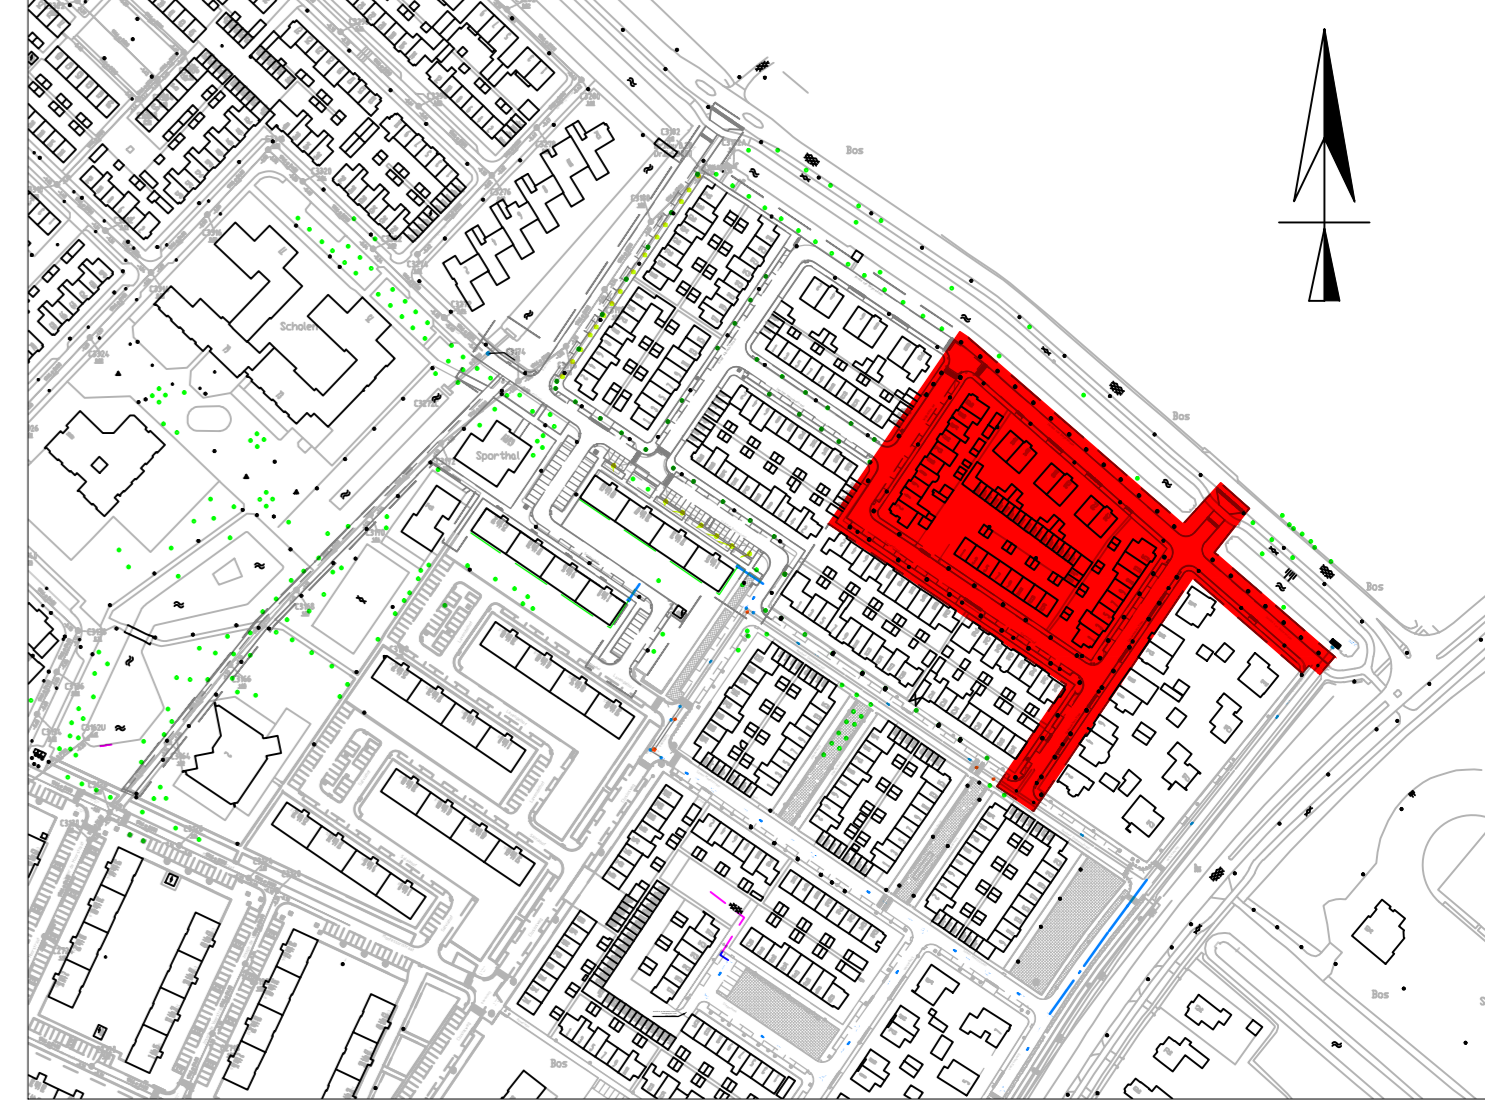

Datum	Rev.	Wijziging	Paraaf

<p><b>Gemeente Noordwijk</b>  <i>afdeling Openbare Werken</i></p> <p>Loosdrechtweg 15          2206 CT NOORDWIJK (NL)          T: 071 - 366 00 00          www.noordwijk.nl</p>	<p>Project  <b>Herinrichting Boerenburg Fase 3</b></p>
	<p>Onderdeel  <b>Nieuwe situatie</b></p>
<p>Projectnummer          2446</p>	<p>Tekening nr. 2446-F3-06-NV-3-3</p>
<p>Blad nr. 3 van 3</p>	<p>Schaal 1:200</p>
<p>Besteknummer          xxxxx</p>	<p>Formaat A0</p>
<p>Status          Concept</p>	<p>Gez. MKA</p>
<p>Datum          09-09-2016</p>	<p>Gez. AXL</p>
<p>Prf.</p>	<p>Prf.</p>

Nebes b.v. Schoorvoortseweg 31 - 33 2904 GB Groot-Ammer, Postbus 61 2064 ZH Groot-Ammer, T: 0184 - 00 17 66 F: 0184 - 60 12 11 E: info@nebes.nl