



BESTEMMINGSPLAN „BOERENBURG“


WERKNR 273.424.000

BESTEMMINGEN:

- EB EENGEZINSHUIZEN, BUNGALOWS, MET BIJBEHOORENDE ERVEN.
- EBP EENGEZINSHUIZEN, BUITENPLAATSEN, MET BIJBEHOORENDE ERVEN.
- EV EENGEZINSHUIZEN, VILLA'S, MET BIJBEHOORENDE ERVEN.
- EO EENGEZINSHUIZEN IN OPEN BEBOUWING MET BIJBEHOORENDE ERVEN.
- EG EENGEZINSHUIZEN IN GESLOTEN BEBOUWING MET BIJBEHOORENDE ERVEN.
- EGA EENGEZINSHUIZEN IN GESLOTEN BEBOUWING, KLASSE A, MET BIJBEHOORENDE ERVEN.
- M3+O1 MEERGEZINSHUIZEN IN DRIE LAGEN MET ONDERHUIZEN IN EEN LAAG.
- M4-O1 MEERGEZINSHUIZEN IN VIER LAGEN MET ONDERHUIZEN IN EEN LAAG.
- M4 MEERGEZINSHUIZEN IN VIER LAGEN.
- W1+W2 WINKELS IN EEN LAAG MET WONINGEN IN TWEELAGEN.
- W1 WINKELS IN EEN LAAG.
- BDA BIJZONDERE DOELENDEIN, KLASSE A, MET BIJBEHOORENDE ERVEN.
- BBB BIJZONDERE DOELENDEIN, KLASSE B, MET BIJBEHOORENDE ERVEN.
- BG GARAGEBEDRIJVEN MET BIJBEHOORENDE ERVEN.
- BNU NUTSBOUWTOEGES.
- WEG.
- VOETPAD OF PLEIN.
- PARKEERTERRAIN EN/OF PARKEERSTROOK.
- RIJWIELPAD.
- VAB AUTOBOXEN.
- K1 KANTOREN IN EEN LAAG.
- GEMEENSCHAPPELJKE TUIN.
- OPENBAAR GROEN, PLANTSOEN OF BERM.
- WATER.
- SPEELTERREIN.
- VOOR- OF ZIJTUIN.

- AANDUIDINGEN:
- BESTAANDE BEBOUWING EN KADASTRALE GEGEVENS.
  - 2. WEGPROFIEL.
  - VOORGEVELBOUWGRENZ.
  - ACHTERGEVELBOUWGRENZ.
  - BEBOUWINGSSTROOK, BEBOUWINGSVLAK.
  - 95% BEBOUWINGSPERCENTAGE TEN OPZICHT VAN HET GEHELE BOUWPERCEEL.
  - SUGGESTIE PLAATSIJNG BOWEN.
  - GRENZ VAN HET PLAN.

PROFIELSCHAAL : 1:200

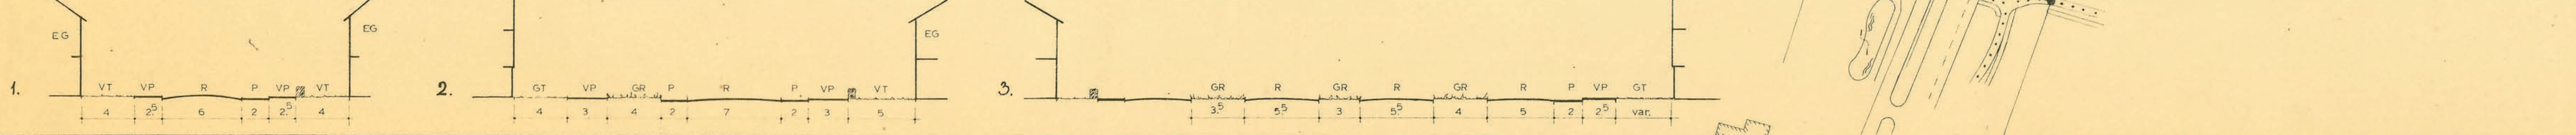

	WERKNUMMER	SCHAAL	BLAD 1	DATUM	GEWIJZIG
	273.424.000	1:1000 1:200	VAN 1	20-3-'68	23-10-'70
			FORMAAT	GETEKEND	13-1-'71
			B0 x 130		22-1-'71
					MEI '71

BUREAU VOOR RUIMTELIJKE ORDENING EN ARCHITECTUUR  
KUIPER, DE RANITZ, VAN DER REE EN VAN TOL  
SCHIEKADE 121 ROTTERDAM-4 TELEFOON 010-289911