


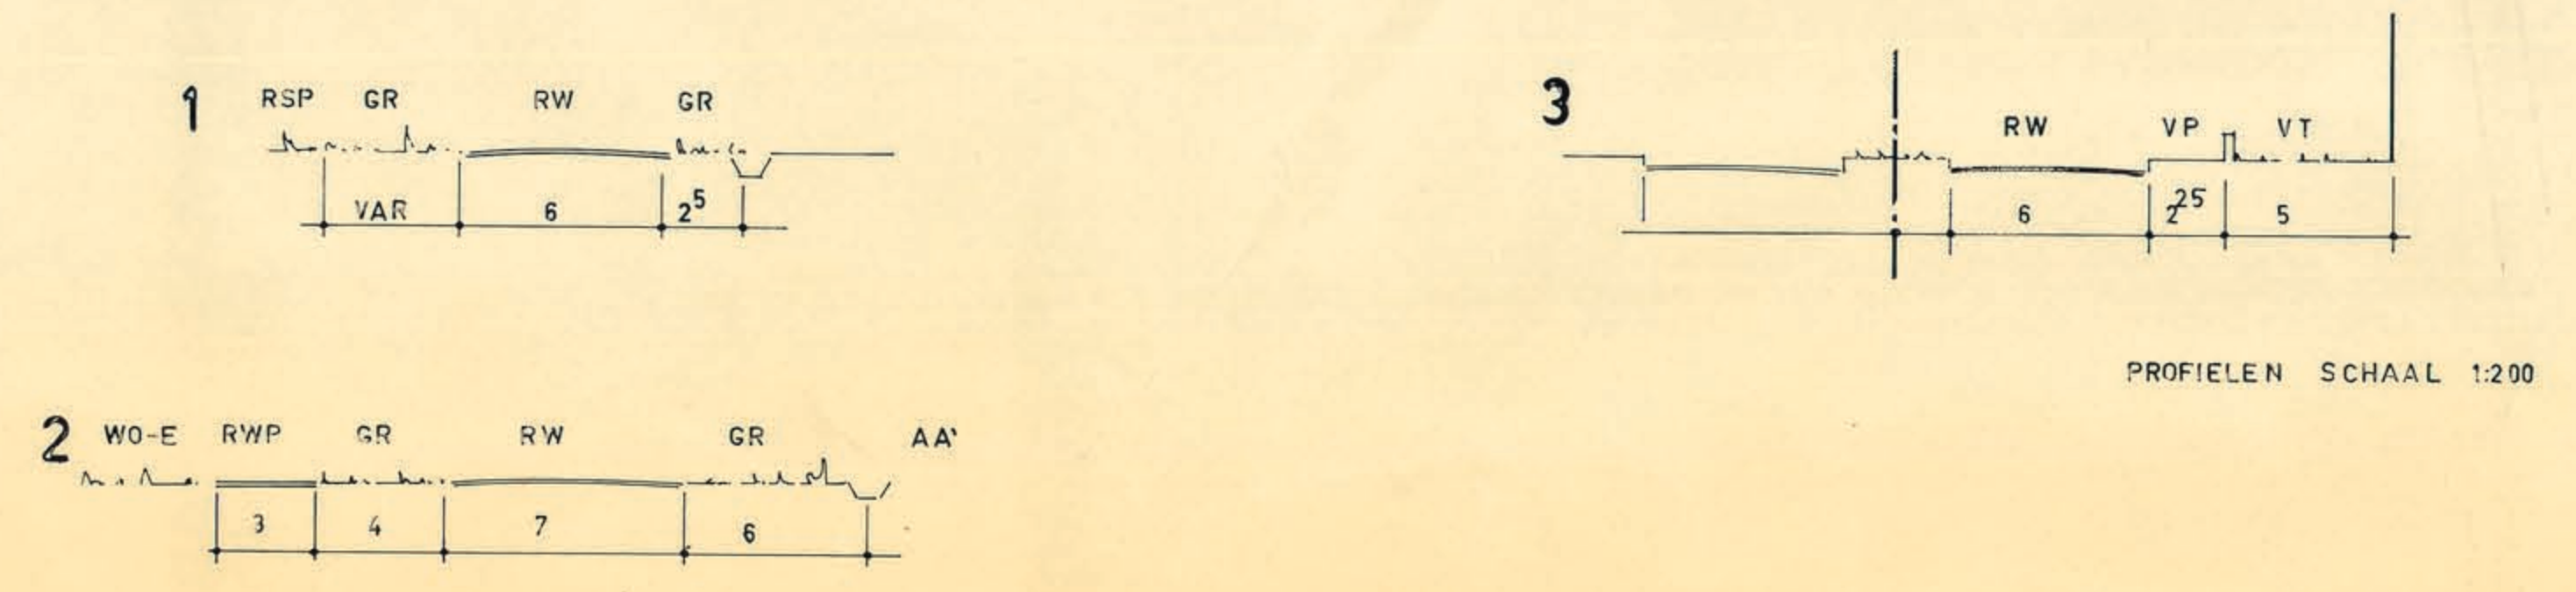

- BESTEMMINGEN**
- WOONDOELEINDEN, EENGEZINSHUIZEN
 - EENGEZINSHUIZEN IN OPELBEBOUWING MET BIJBEHORENDE ERVEN
 - EENGEZINSHUIZEN IN GESLOTEN BEBOUWING MET BIJBEHORENDE ERVEN
 - BIJZONDERE DOELEINDEN KLASSE A, MET BIJBEHORENDE ERVEN
 - OPENBAAR GROEN PLANTSOEN OF BERM
 - WEG
 - VOETPAD OF PLEIN
 - PARKEERTERRAIN
 - RIJWIELPAD
 - VOOR-OF ZIJTUIN, OPEN ERF
 - SPORTTERREIN
 - AGRARISCHE DOELEINDEN KLASSE A'

- AANDUIDINGEN**
- BESTAANDE BEBOUWING EN KADASTRALE GEGEVENS
 - WEGPROFIEL
 - VOORSEVELBOUWGRENS
 - ACHTERGEVELBOUWGRENS
 - BEBOUWINGSSTROOKVLAK
 - WINKELS
 - GRENS, WAARBINNEN DE GEBOUWEN MOETEN WORDEN OPGERICHT
 - SUGGESTIE WEG
 - TE HANDHAVEN WATER
 - GRENS VAN HET PLAN



BESTEMMINGSPLAN		tekening nr	
"GRASHOEK"		bestek nr	
		gewijzigd	17-2-'75
			28-2-'75
gemeentewerken noordwijk			
	afd. ruimtelijke ordening	de directeur	blad nr
	schaal 1:1000		
	getekend n.kriele		
datum 16-10-'73			