



- BESTEMMINGEN:**
- Vrijstaande woningen met bijbehorende erven
 - Aaneengesloten woningen met bijbehorende erven
 - Gestapelde woningen
 - Autoboxen

 - Apotheek

 - Dienstverlening/Praktijkruimte met bijbehorende erven
 - Horecadoelenden met bijbehorende erven

 - Bedrijfsdoelenden met bijbehorende erven

 - Agrarische doeleinden, onbebouwd

 - Verkeersvoorzieningen
 - Voet- en fietspad


 - Tuin of onbebouwd erf
 - Groenvoorzieningen

- AANDUIDINGEN:**
- Grens van het plan
 - Bestaande bebouwing en kadastrale gegevens
 - Bebouwingsstrook/vlak
 - Bebouwingsgrenzen
 - Overige bestemmingsgrenzen

 - Profiel
 - Maten (in meters)
 - 3 Maksimum aantal bouwlagen
 - 6 Maksimum goothoogte in meters
 - 5 Minimum breedte in meters
 - 10 Maksimum grondopp. bijgebouwen in m²
 - 7 Maksimum aantal aaneen te bouwen woningen

 - Aankomst in één laag toegestaan
 - Hoofdwatervedering

PROFIELEN:

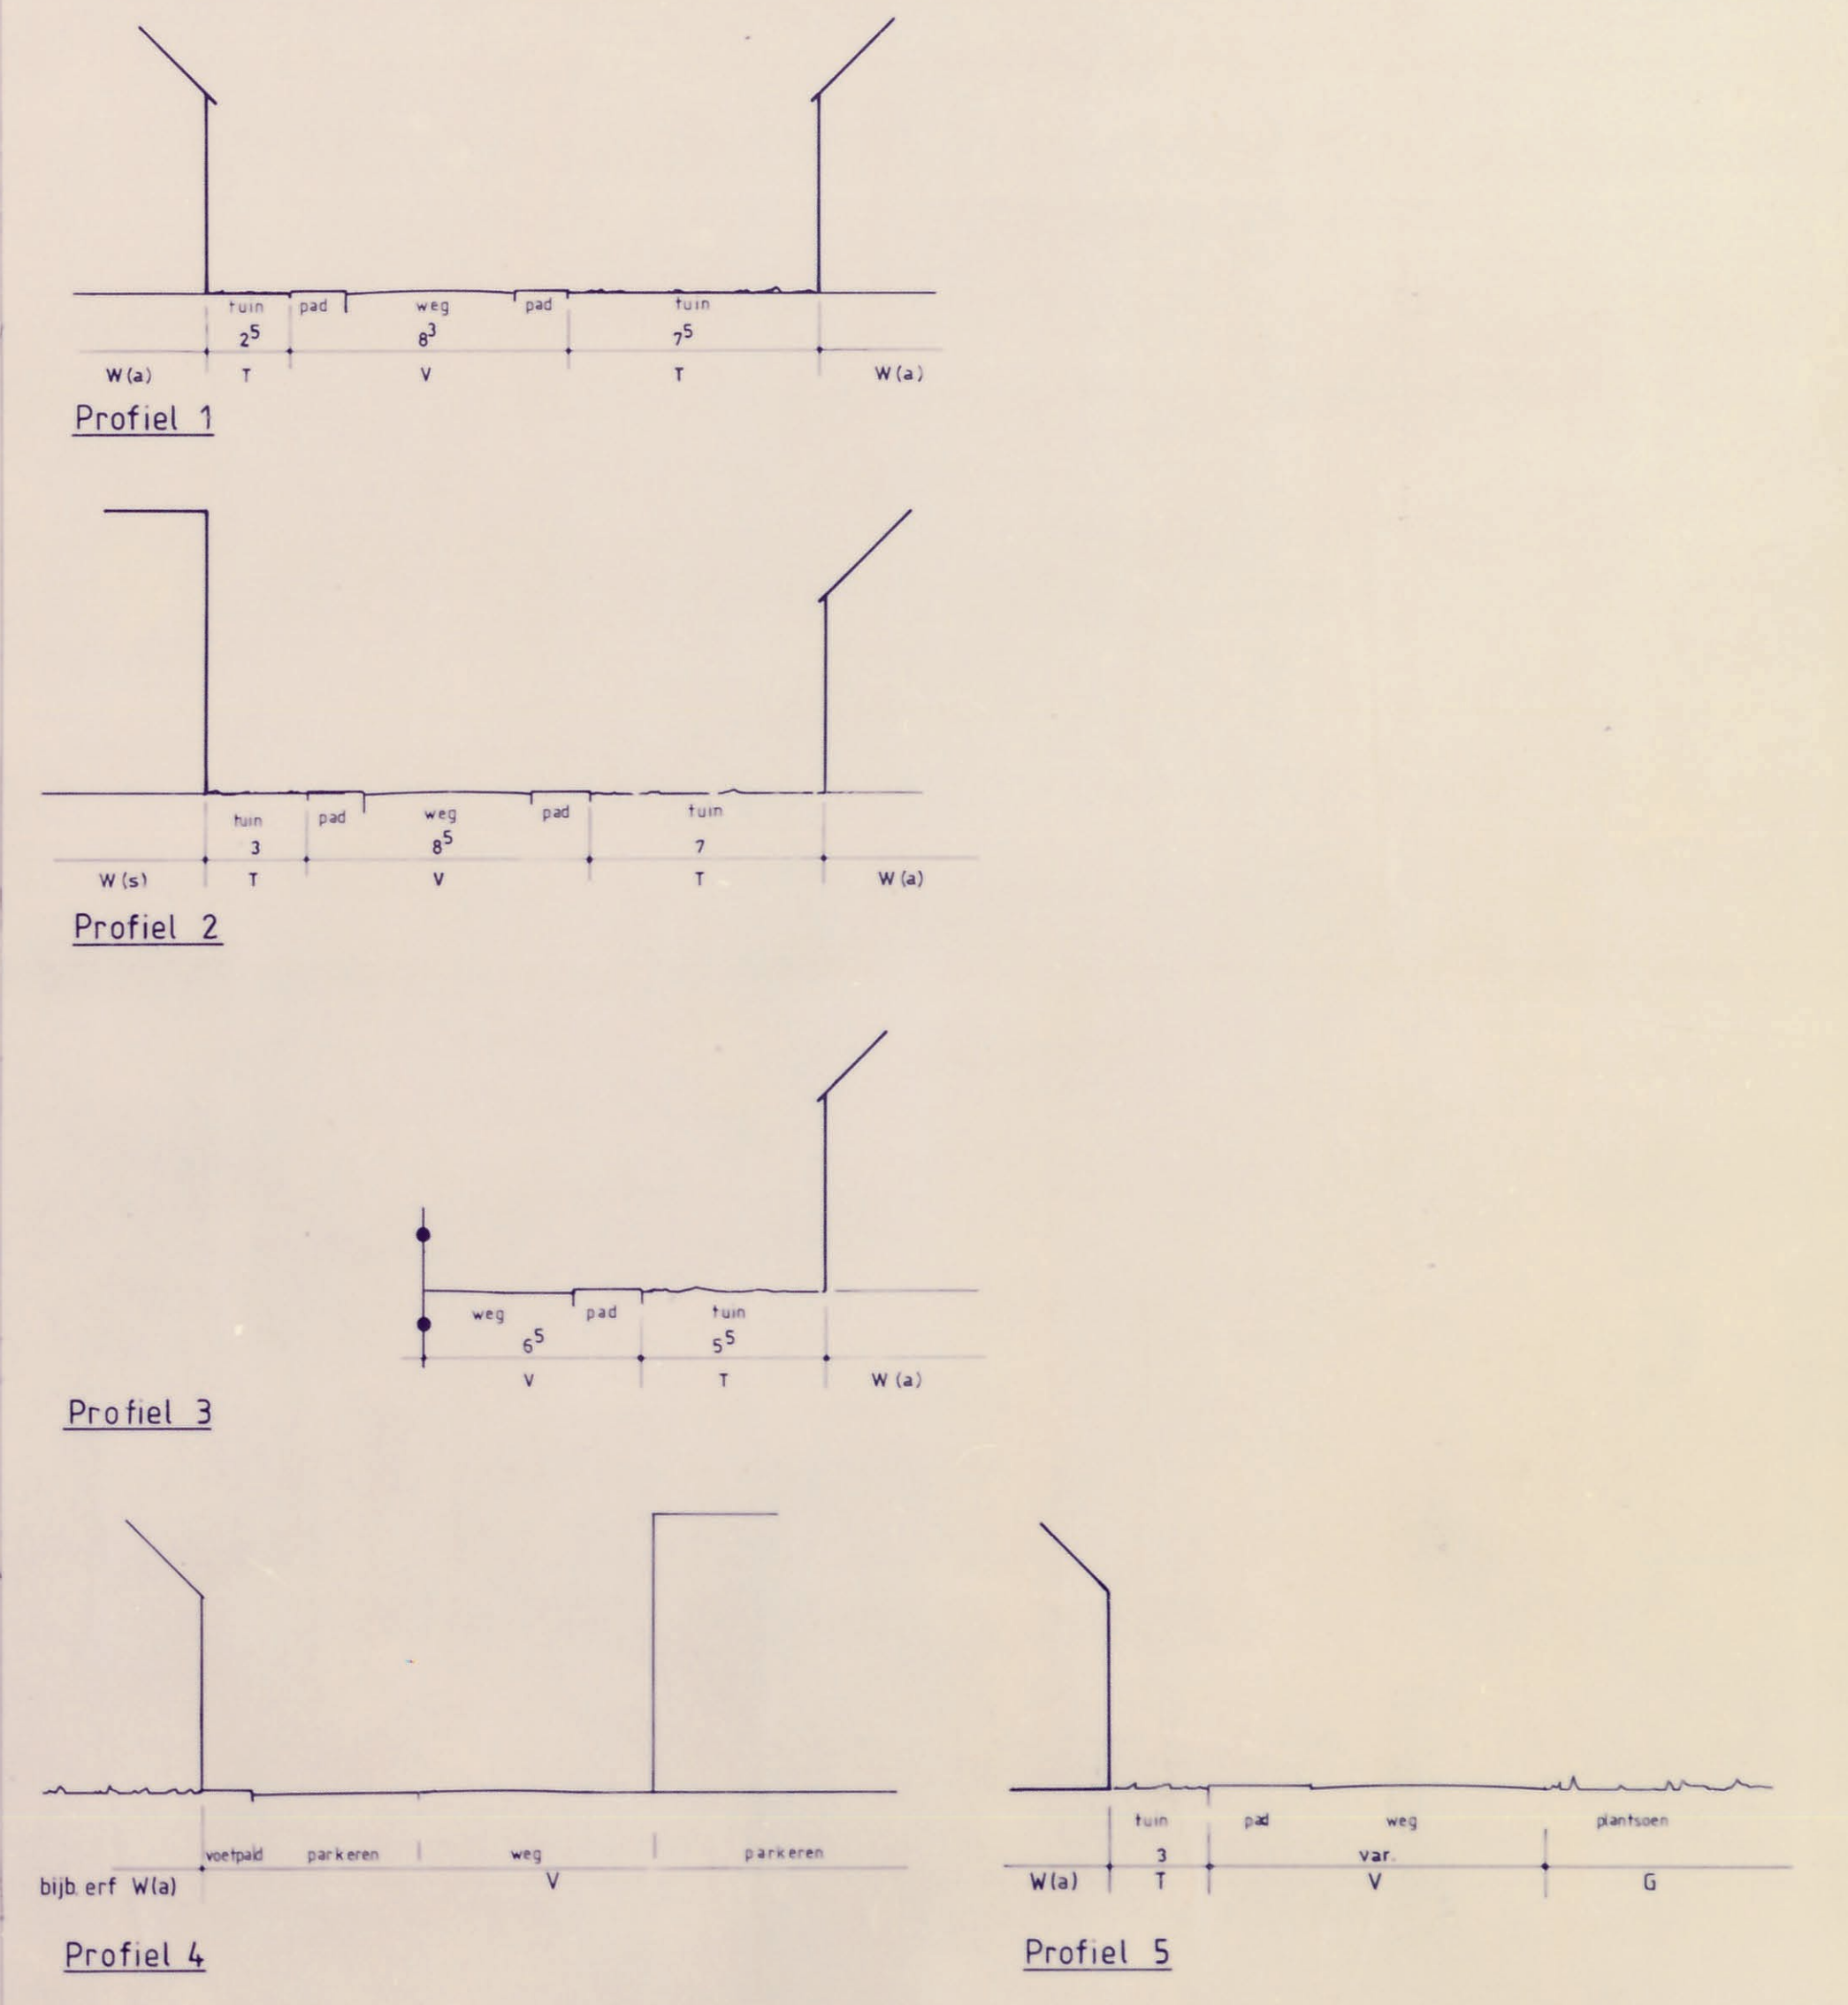

Bestemmingsplan MIDDENGEBIED ZUID

GEMEENTEWERKEN NOORDWIJK **afdel. Stedebouw**

gez:	1-1000	formaat:	A0	bestek:	32	blad:	tek nr.:	444
get./gew:	FAN	fan	fan	fan	fan			
datum:	19-1-82	19-5-82	21-10-83	10-4-84	26-6-84			