


LEGENDA

- Werkgrens
- Fase 3
- ⊕ Aanbrengen tegels 300x300x50 - kleur: grijs - hergebruik
- ⊕ Aanbrengen tegels 300x300x60 - kleur: grijs - nieuw
- ⊕ Aanbrengen tegels 300x300x80 - kleur: grijs - nieuw
- ⊕ Aanbrengen tegels 300x300x80mm - kleur: rood - fietspad - hergebruik
- ⊕ Aanbrengen betonstraatsteen - kleur: zwart - keifmaat - elleboogverband
- ⊕ Aanbrengen straatbaksteen - kleur: rood - keifmaat - keperverband
- ⊕ Aanbrengen inritconstructie - 750 x 200 x 500 mm
- ⊕ Aanbrengen inritconstructie - 600 x 200 x 500 mm
- ⊕ Aanbrengen trottoirband 150/150x250 - hergebruik
- ⊕ Aanbrengen verlaagde trottoirband 150/150x250 - hergebruik
- ⊕ Aanbrengen geleideband 50/200x250
- ⊕ Aanbrengen opstulband 150x250
- ⊕ Aanbrengen opstulband 150x250
- ⊕ Aanbrengen invalideposit - zie detail
- ⊕ Materiaalgrens
- ⊕ Te plaatsen boomkranen 90x90cm met passuk van 30cm (hergebruik)
- ⊕ Herplaatsen befontpaal
- ⊕ Bestaande lichtmaat - handhaven
- ⊕ Te verplaatsen lichtmaat
- ⊕ Opbreken fietsenrek
- ⊕ Aanbrengen inspectieput - HWA
- ⊕ Aanbrengen inspectieput - VWA
- ⊕ Bestaande inspectieput - VWA
- ⊕ Bestaande inspectieput - HWA
- ⊕ Aanbrengen groenvak - handhaven
- ⊕ Bestaande boom - handhaven
- ⊕ Bestaande boom - verplanten
- ⊕ Te planten boom
- ⊕ Aanbrengen faldmarkering - plateauconstructie zie 'bestaall' drempel en drainageplateau - 30 mm

Situatie overzicht

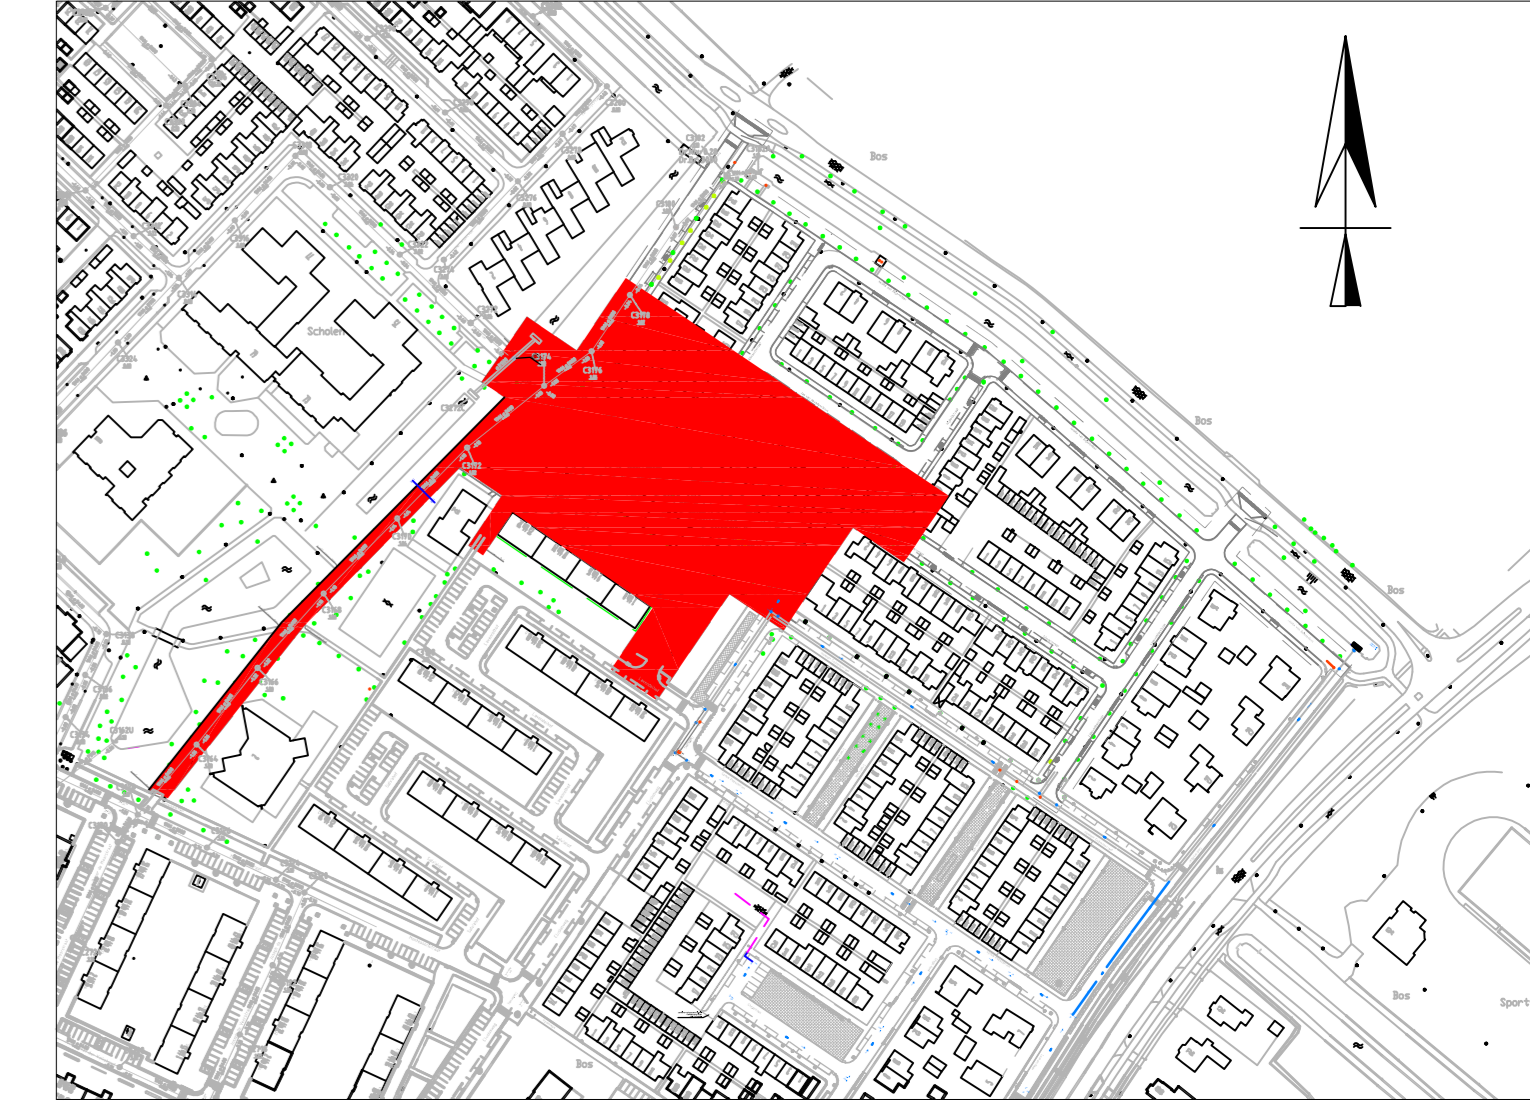

Datum	Rev.	Wijziging	Paraf.

Gemeente Noordwijk afdeling Openbare Werken Lindendreef 15 2201 CT NOORDWIJK (ZH) T 071 - 366 00 00 www.noordwijk.nl		Project Herinrichting Boerenburg Fase 3 Onderdeel Nieuwe situatie	
Projectnummer 2446	Tekening nr 2446-F3-BE-NV-3-1	Schaal 1:200	Get. DS Prf.
Besteknummer xxxxx	Blad nr. 1 van 3	Formaat A0	Get. Mlx Prf.
Status Concept	Datum 03-03-2018	Gez. Ad. Prf.	Prf.