


DWARSPROFIELEN
SCHAAL 1:200

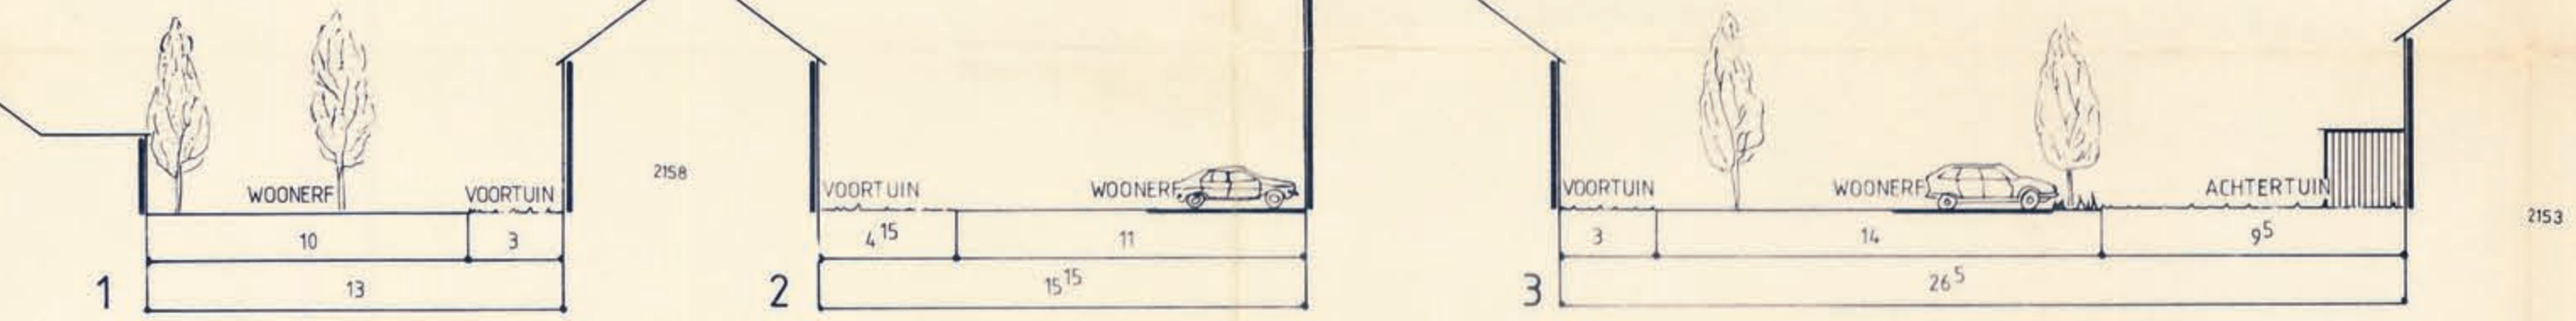

BESTEMMINGEN

EGA	EENGEZINSHUIZEN IN GESLOTEN BEBOUWING, KLASSE A — MET BUBEHORENDE ERVEN
EGB	EENGEZINSHUIZEN IN GESLOTEN BEBOUWING, KLASSE B — MET BUBEHORENDE ERVEN
EGC	EENGEZINSHUIZEN IN GESLOTEN BEBOUWING, KLASSE C — MET BUBEHORENDE ERVEN
M3	MEERGEZINSHUIZEN IN DRIE LAGEN — MET BUBEHORENDE ERVEN
BDW	BUURTCENTRUM
VAB	AUTOBOXEN
BNU	NUTSGEBOUWTJES
	VOETPAD
	WEG
	WOONERF
	WATER
	OPENBAAR GROEN, PLANTSOEN OF BERM
	SPEELTERREIN
	VOOR- OF ZUJTUIN, OPEN ERF

AANDUIDINGEN

	BESTAANDE BEBOUWING EN KADASTRALE GEGEVENS
	GRENS VAN HET PLAN
	MATEN IN METERS
	BEBOUWINGSGRENS BEBOUWINGSVLAK
	DWARSPROFIEL
	ONDERDOORGANG
	AAN- OF UITBOUW IN EEN LAAG TOEGESTAAN

Behoort bij besluit van B.o.w.
van Noordwijk d.d. 8 juli 1980

UITWERKINGSPLAN „GRASHOEK“		tekening nr	314
		b	5
		gewijzigd	16-5-1980
gemeentewerken noordwijk afd. stedenbouw		de directeur	blad nr
	schaal	1:1000	
	getekend	k.c.o.	
	datum	28-12-1979	