

STOL *architecten*

■ Meer en Duin 5
2163 HA Lisse

■ Postbus 49
2170 AA Sassenheim

■ T 0252 21 69 62
F 0252 21 39 30

■ E info@stolarchitecten.nl
I www.stolarchitecten.nl


21-02-2011


2259

Verkavelingsstudie Westeinde 88 te Noordwijkerhout

Dhr. J.J.C. Salman



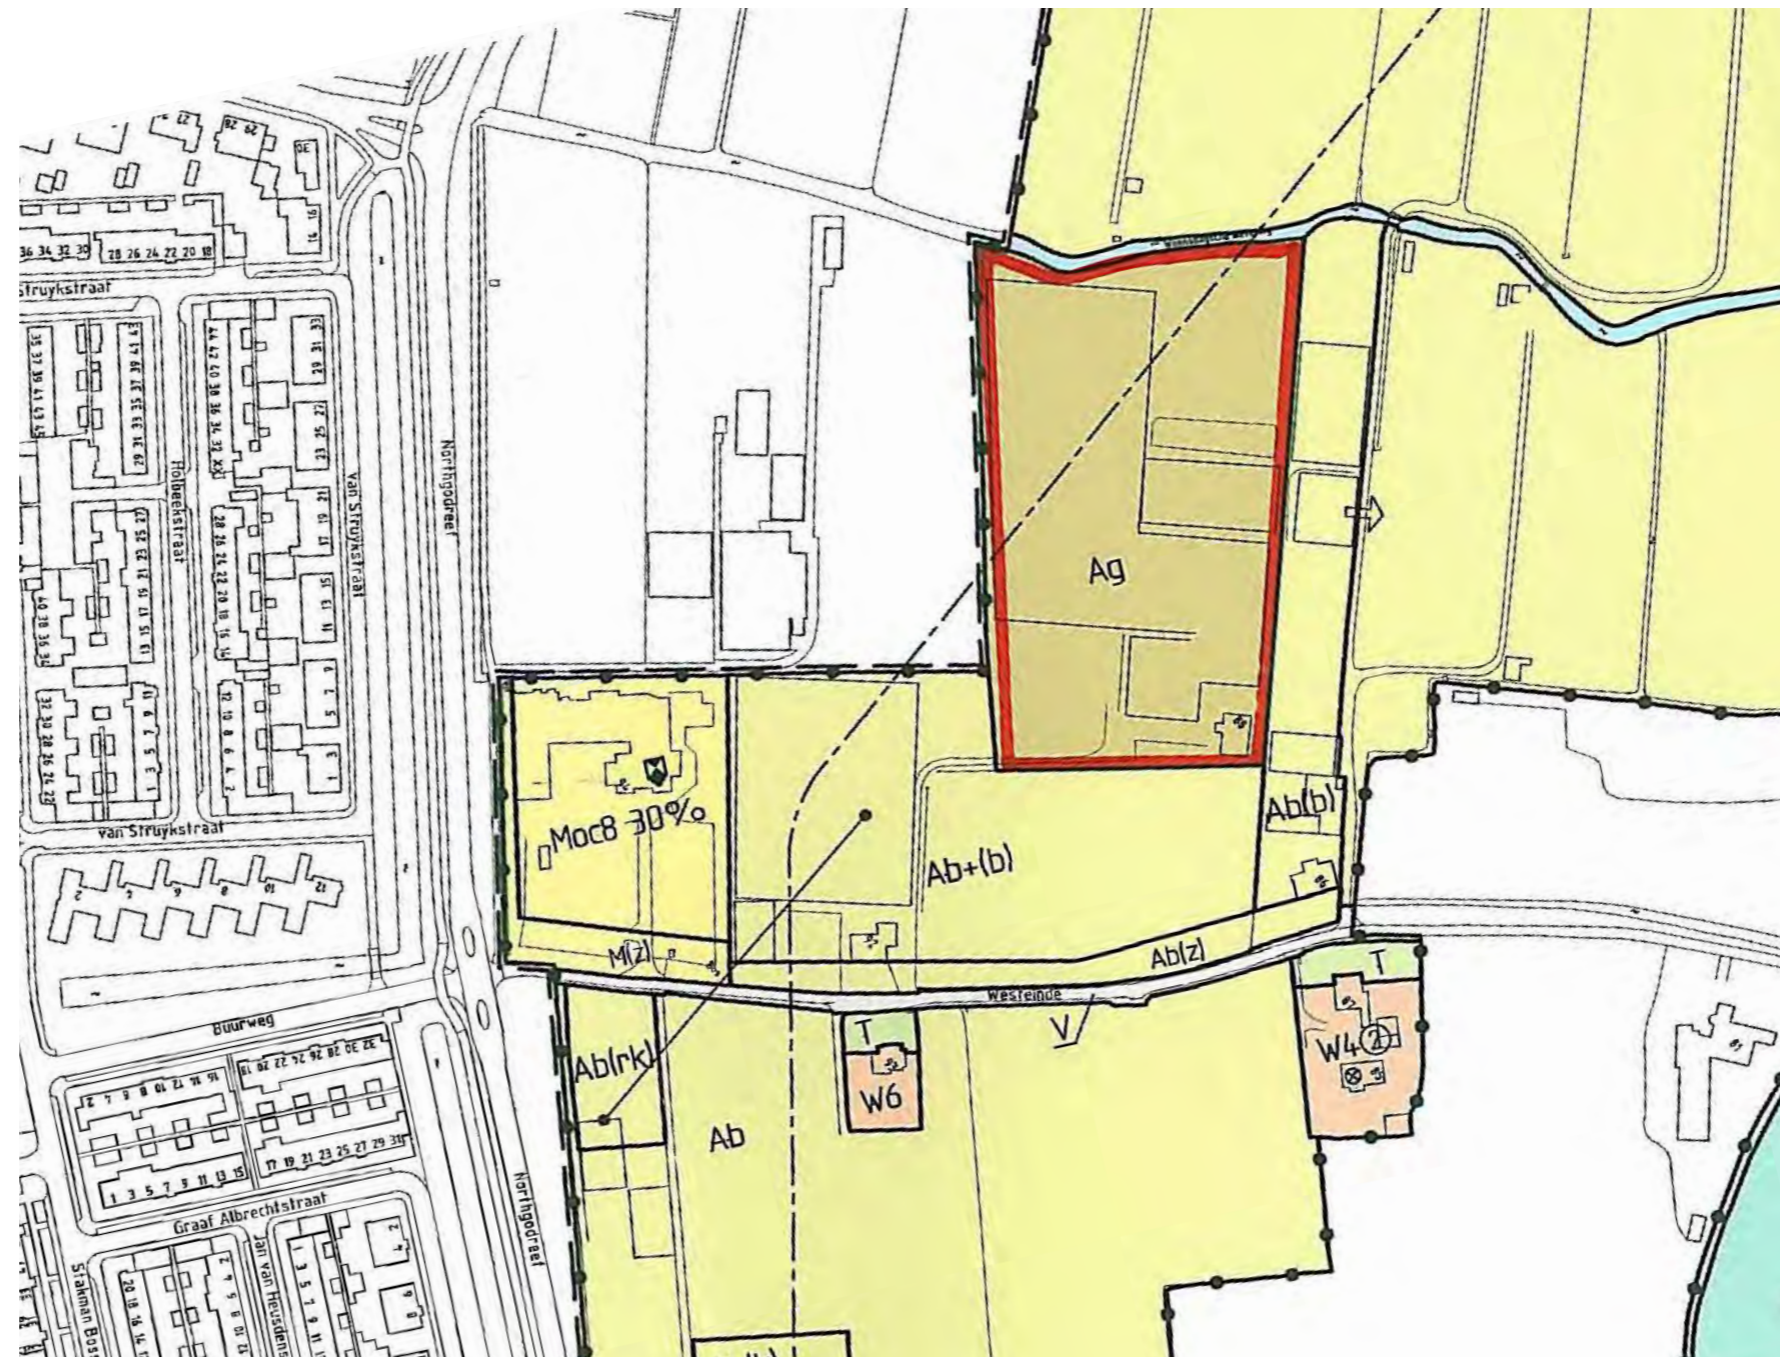

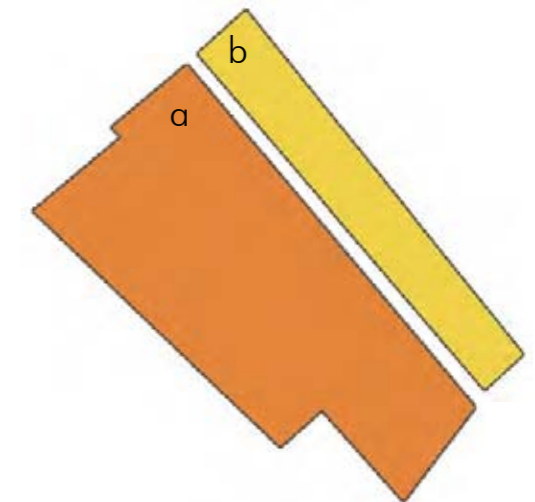


perceel a	
oppervlakte	21.600 m ²
bedrijfshal + kassen	14.350 m ²
kas bouwvergunning	1.250 m ²
mogelijke uitbreiding	3.000 m ²
totaal	18.600 m²

perceel b	
oppervlakte	7.100 m ²
bedrijfshal + kassen	1.500 m ²
mogelijke uitbreiding	3.000 m ²
totaal	4.500 m²





bebouwingsplan 1:1000

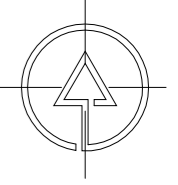

herverkaveling

kavel 1 <i>bollenveld oppervlakte</i>	12587 m ²
kavel 2 <i>gezamenlijk kavels 3, 4, 5 & 6 oppervlakte</i>	1961 m ²
kavel 3 <i>oppervlakte bouwvlak</i>	1909 m ² 520 m ²
kavel 4 <i>oppervlakte bouwvlak</i>	1980 m ² 521 m ²
kavel 5 <i>oppervlakte bouwvlak</i>	1789 m ² 364 m ²
kavel 6 <i>oppervlakte bouwvlak</i>	1370 m ² 350 m ²
kavel 7 <i>oppervlakte bouwvlak</i>	1415 m ² 389 m ²
kavel 8 <i>oppervlakte bouwvlak</i>	1376 m ² 495 m ²
kavel 9 <i>bollenveld oppervlakte</i>	3972 m ²
kavel 10 <i>gezamenlijk kavels 7 & 8 oppervlakte</i>	345 m ²