


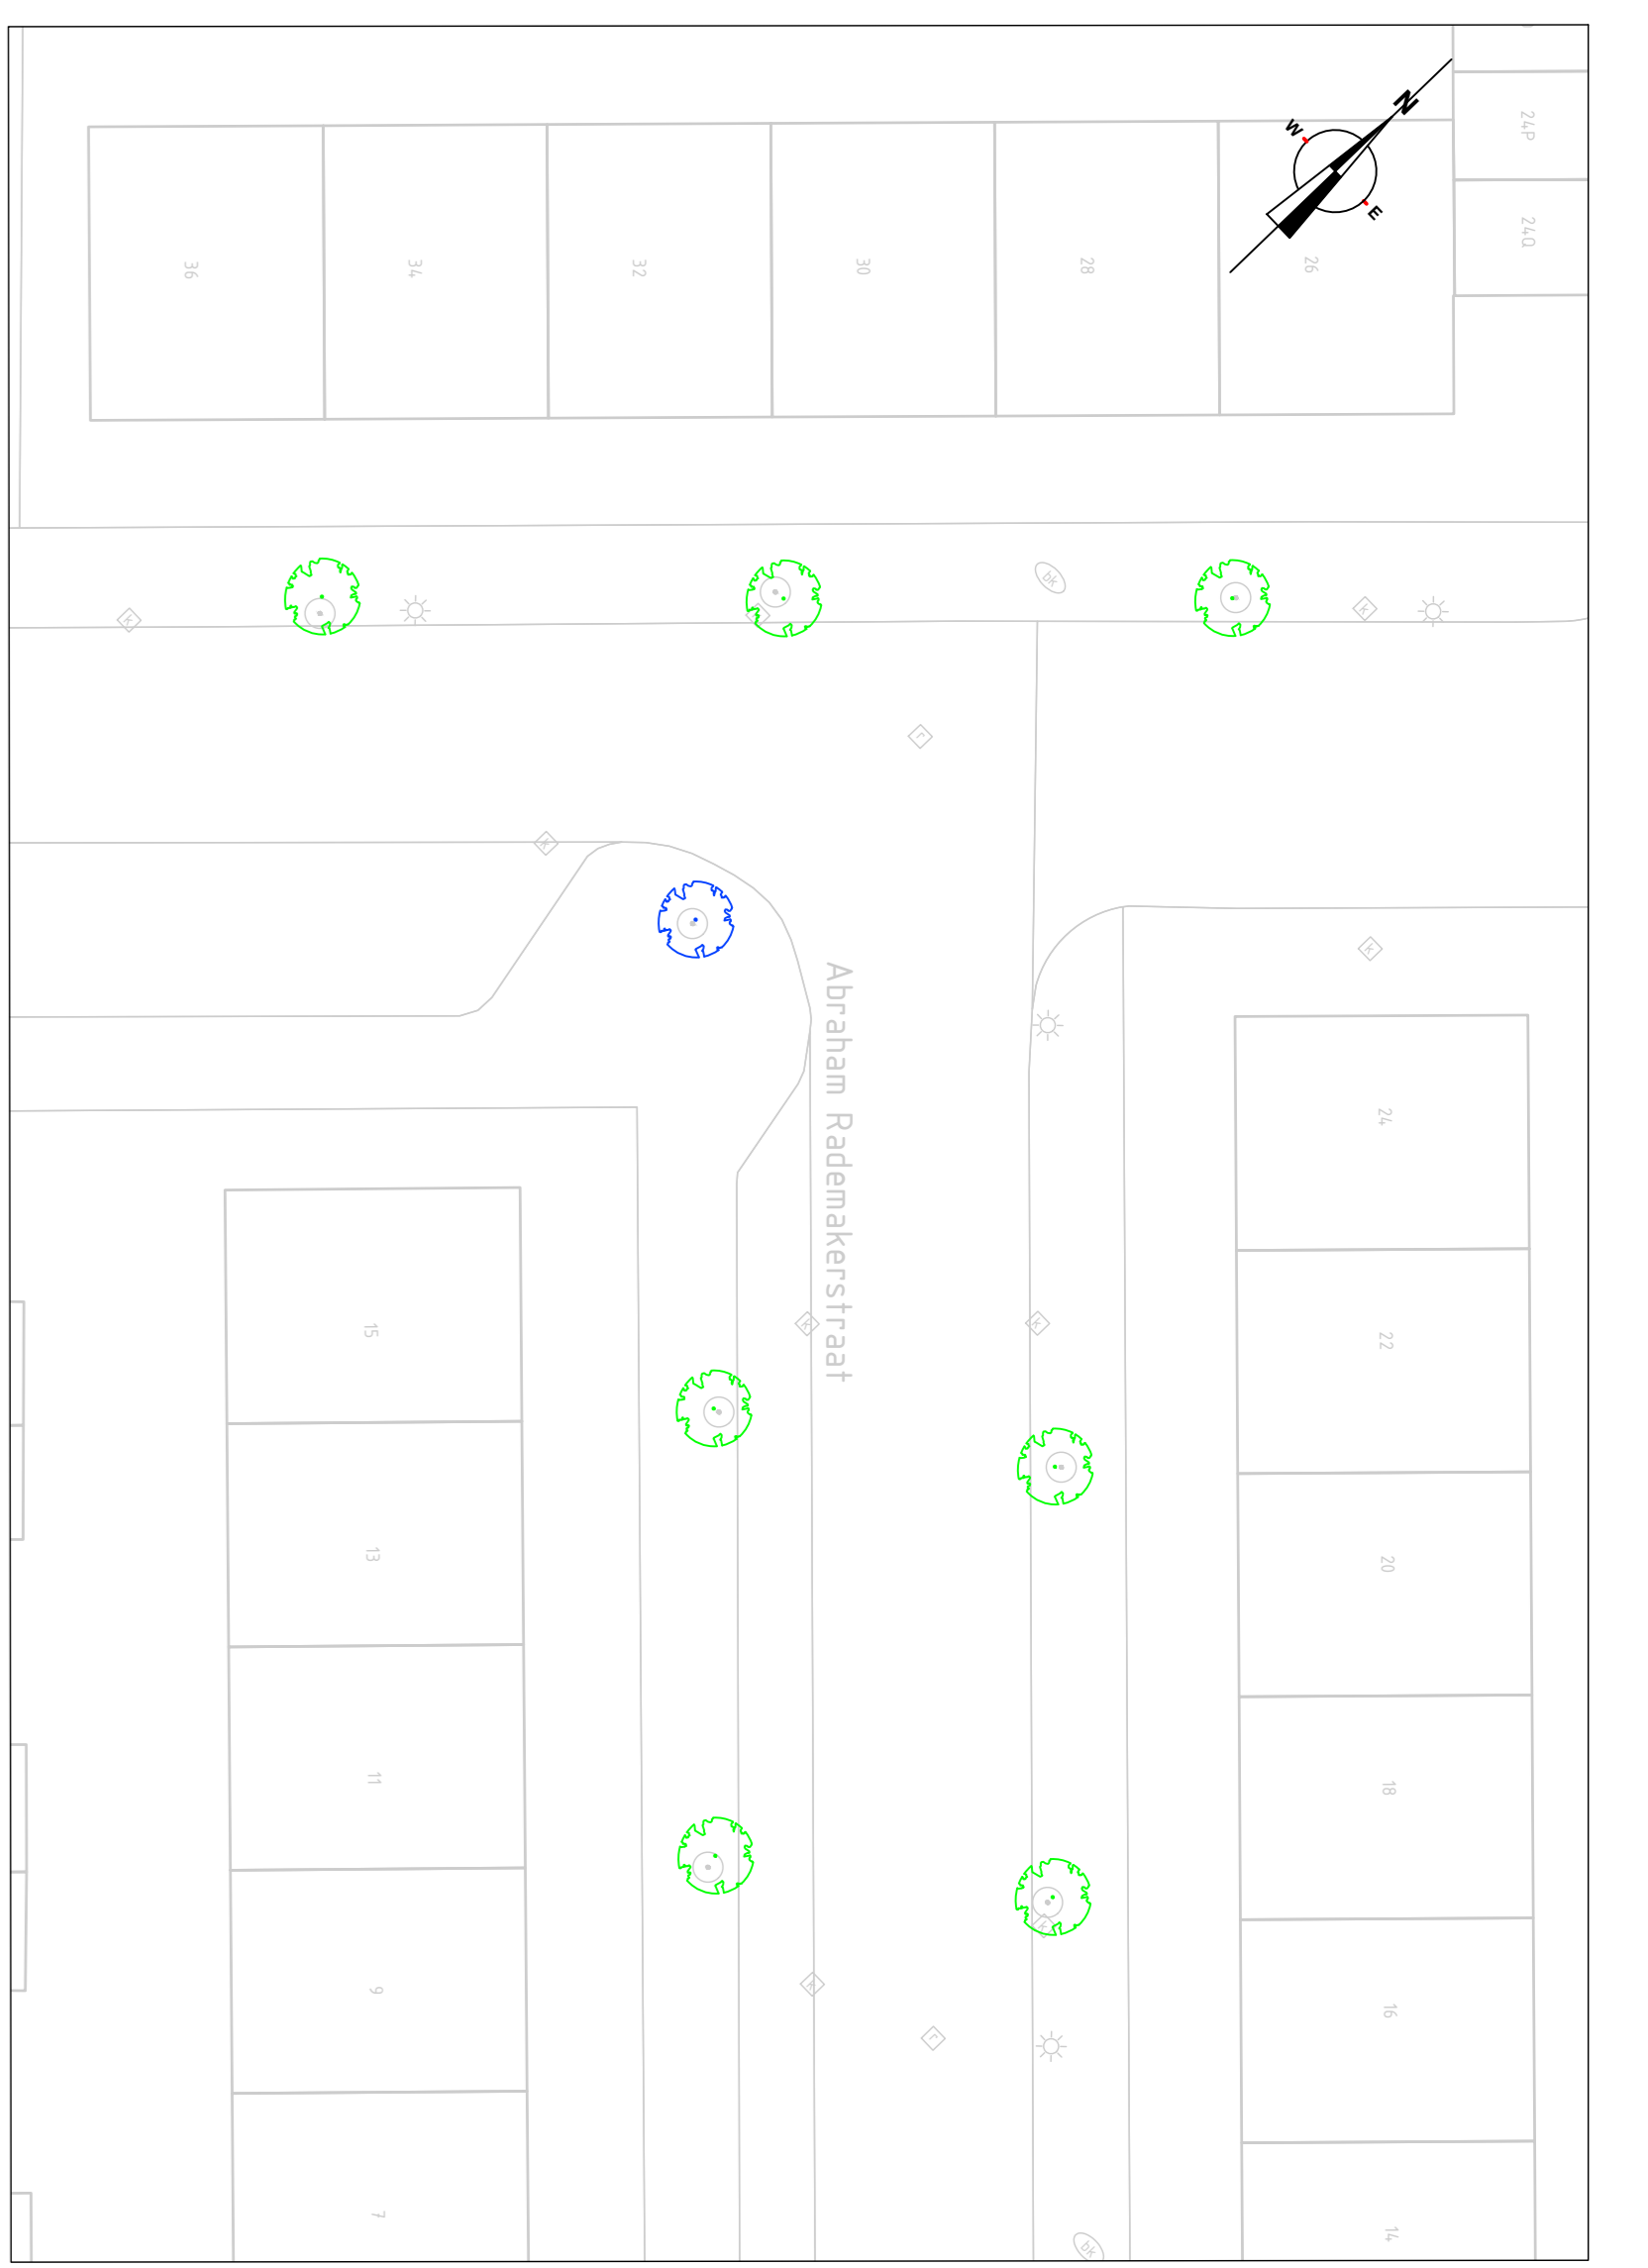


Bovenaanzicht 1  
SCHAAL 1 : 200



Bovenaanzicht 2  
SCHAAL 1 : 200

-  Verplaatsen boom
-  Te kappen boom
-  Handhaven boom


Algemene (specifieke) opmerkingen:  
 1. \* Maten in meters tenzij anders vermeld.  
 2. \* Palmaten in meters t.o.v. N.A.P.

Rev.	Omschrijving	Getekend	Prf.	Gecontroleerd	Prf.	Goedgekeurd	Prf.	Datum
35783								
35783								
35783A-BE-KT-1.1								

Opdrachtgever  
**Gemeente Noordwijk**  
 Boerenburg fase 5  
 Kaptekening  
 Bovenaanzicht




NEBEST

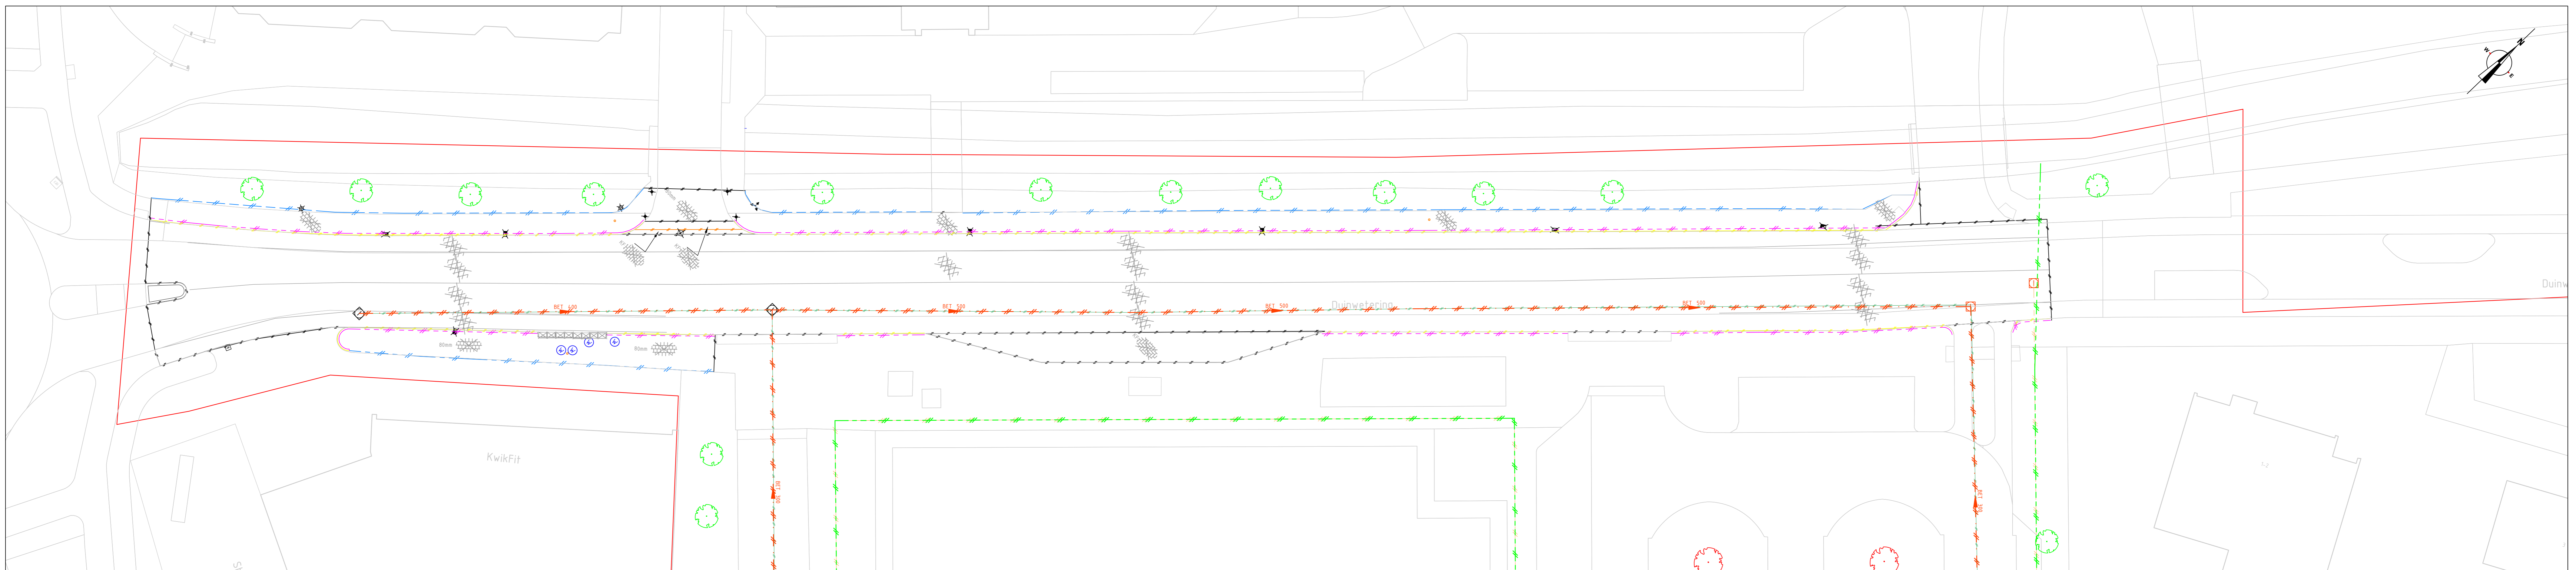

Bovenaanzicht 1A

SCHAAL 1 : 200

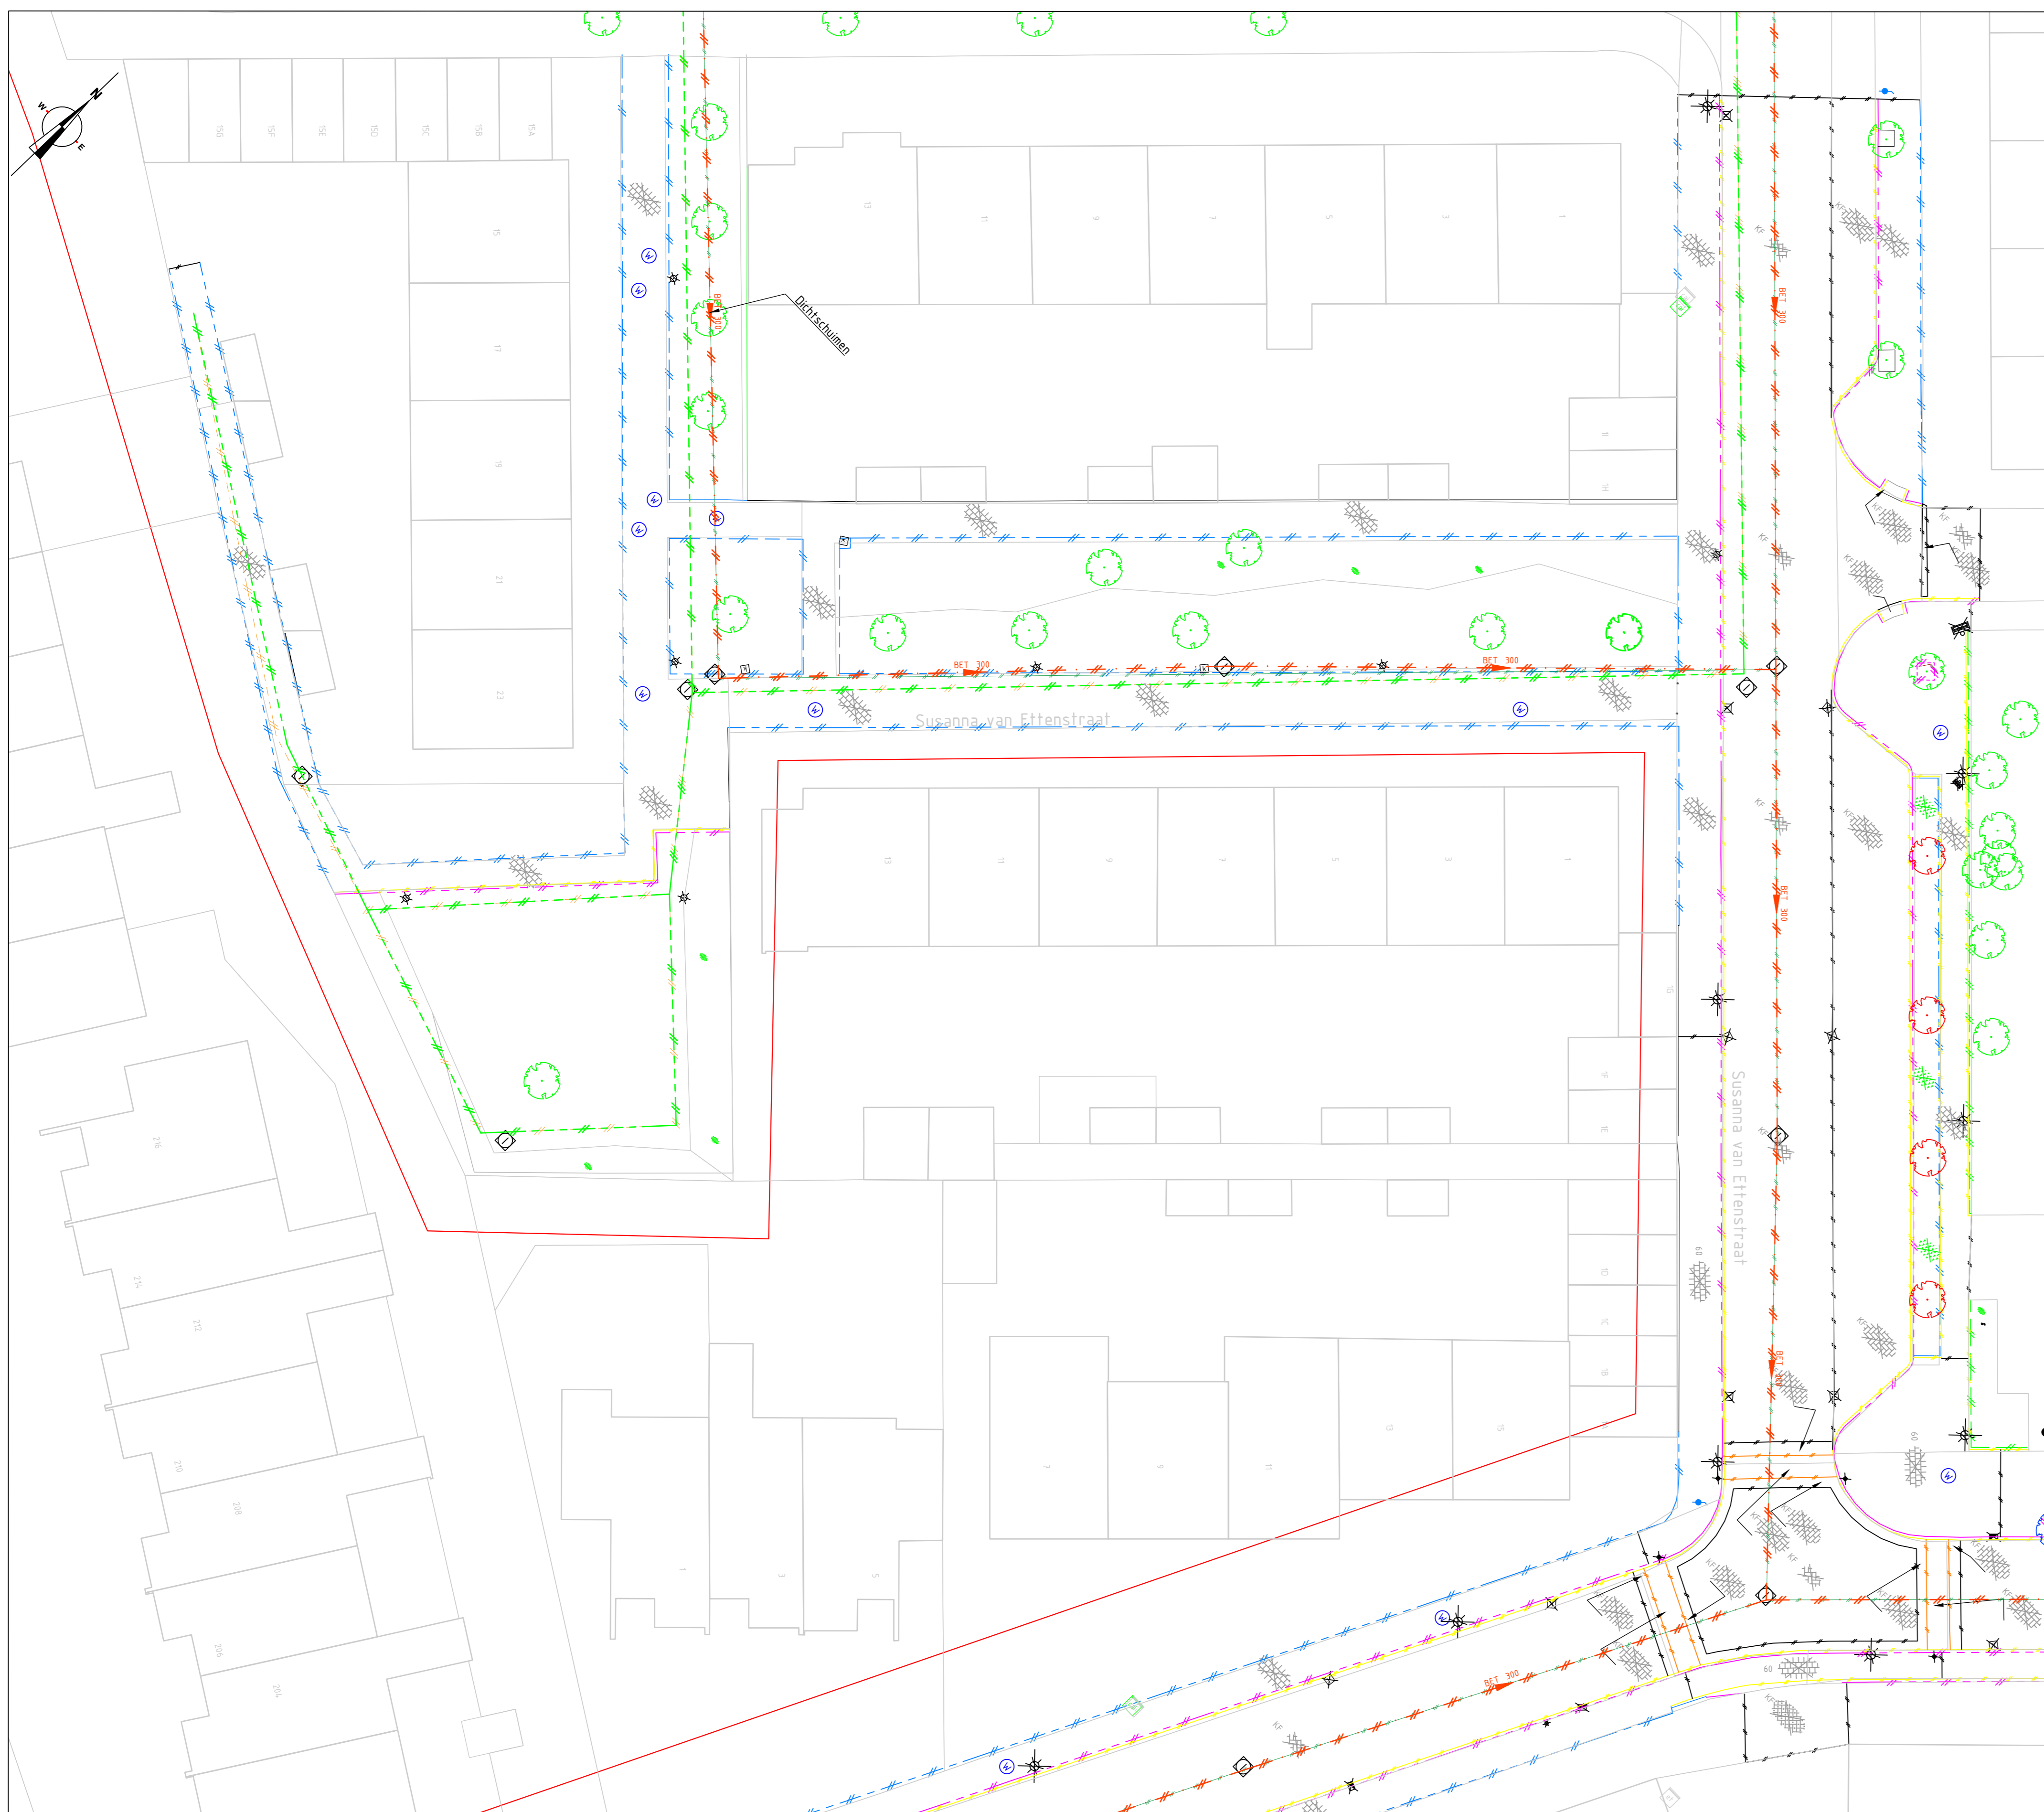

Bovenaanzicht 1B

SCHAAL 1 : 200

**Legenda**

**Verkeers**


- Verharding
- Afvalcontainer
- Straatkolk
- Boon
- Lichtmast
- Signaal-/AI kast
- Electrakast
- Trottoirkolk
- Palbus 1 filp
- Straatkolk
- Inspectieput met verwijtoren

**Verkeers**

- Gaasband
- Drengel
- Opsulband
- Trottoirband 100/150 mm
- Voorafband
- Wateraangrens verharding
- Bovenkruisband
- Genoegd riool
- Hemelwaterafvoer
- Vervald riool
- Drainage
- Pot op hoogte brengen
- Bepianing
- Boon
- Pipaalkast
- Parkkeerkolp
- Verkeerspaal
- Afvalbakken opgebroken gebelte verwijderen
- Lichtmast
- Paal
- Straatpot water op hoogte brengen
- Straatpot brandkraan op hoogte brengen
- Straatkolk 300x300 mm
- Palbus hantelen
- Trottoirkolk
- Inspectieput
- Asfalt
- B55 keiformaat ellisboogverband
- B55 keiformaat keizerverband
- B55 keiformaat keizerverband
- B55 keiformaat halfsteensverband
- B55 keiformaat drengel
- Tegel 300x300 mm dun lijfverband

Algemene (specifieke) opmerkingen:

1. Maten in meters tenzij anders vermeld.
2. Peilmaten in meters t.o.v. N.A.P.

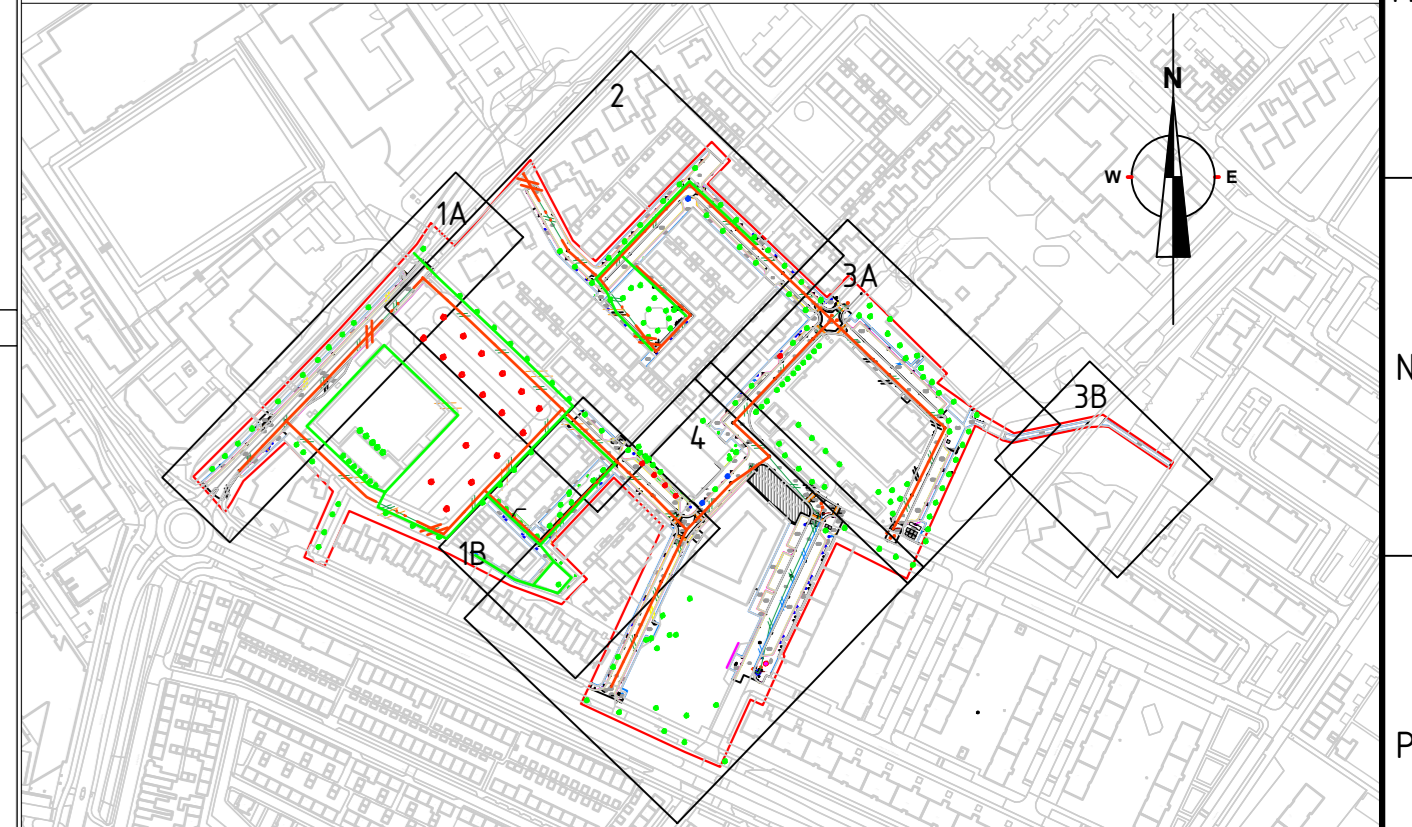

Overzicht



SCHAAL: n.v.t.

Rev.	Omschrijving	Getekend	Prf.	Gecontroleerd	Prf.	Goedgekeurd	Prf.	Datum
35783		Getekend	Prf.	Gecontroleerd	Prf.	Goedgekeurd	Prf.	Datum
35783	35783-Perceel A	RC	Adf.	Adf.	Adf.	Adf.	Adf.	28-06-2019
Tekeningsnummer: 35783-BE-BS-4-1		Status: Definitief	Schaal: zie tek.	Formaat: A0	Blad nr.: 1 van 4			

**Gemeente Noordwijk**

Project:  
Boerenburg fase 5  
Opbrek tekening  
Bovenaanzicht

NEBEST

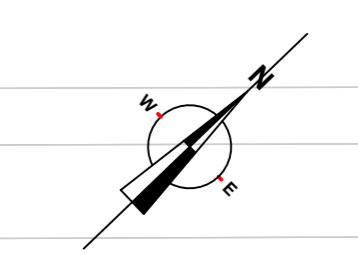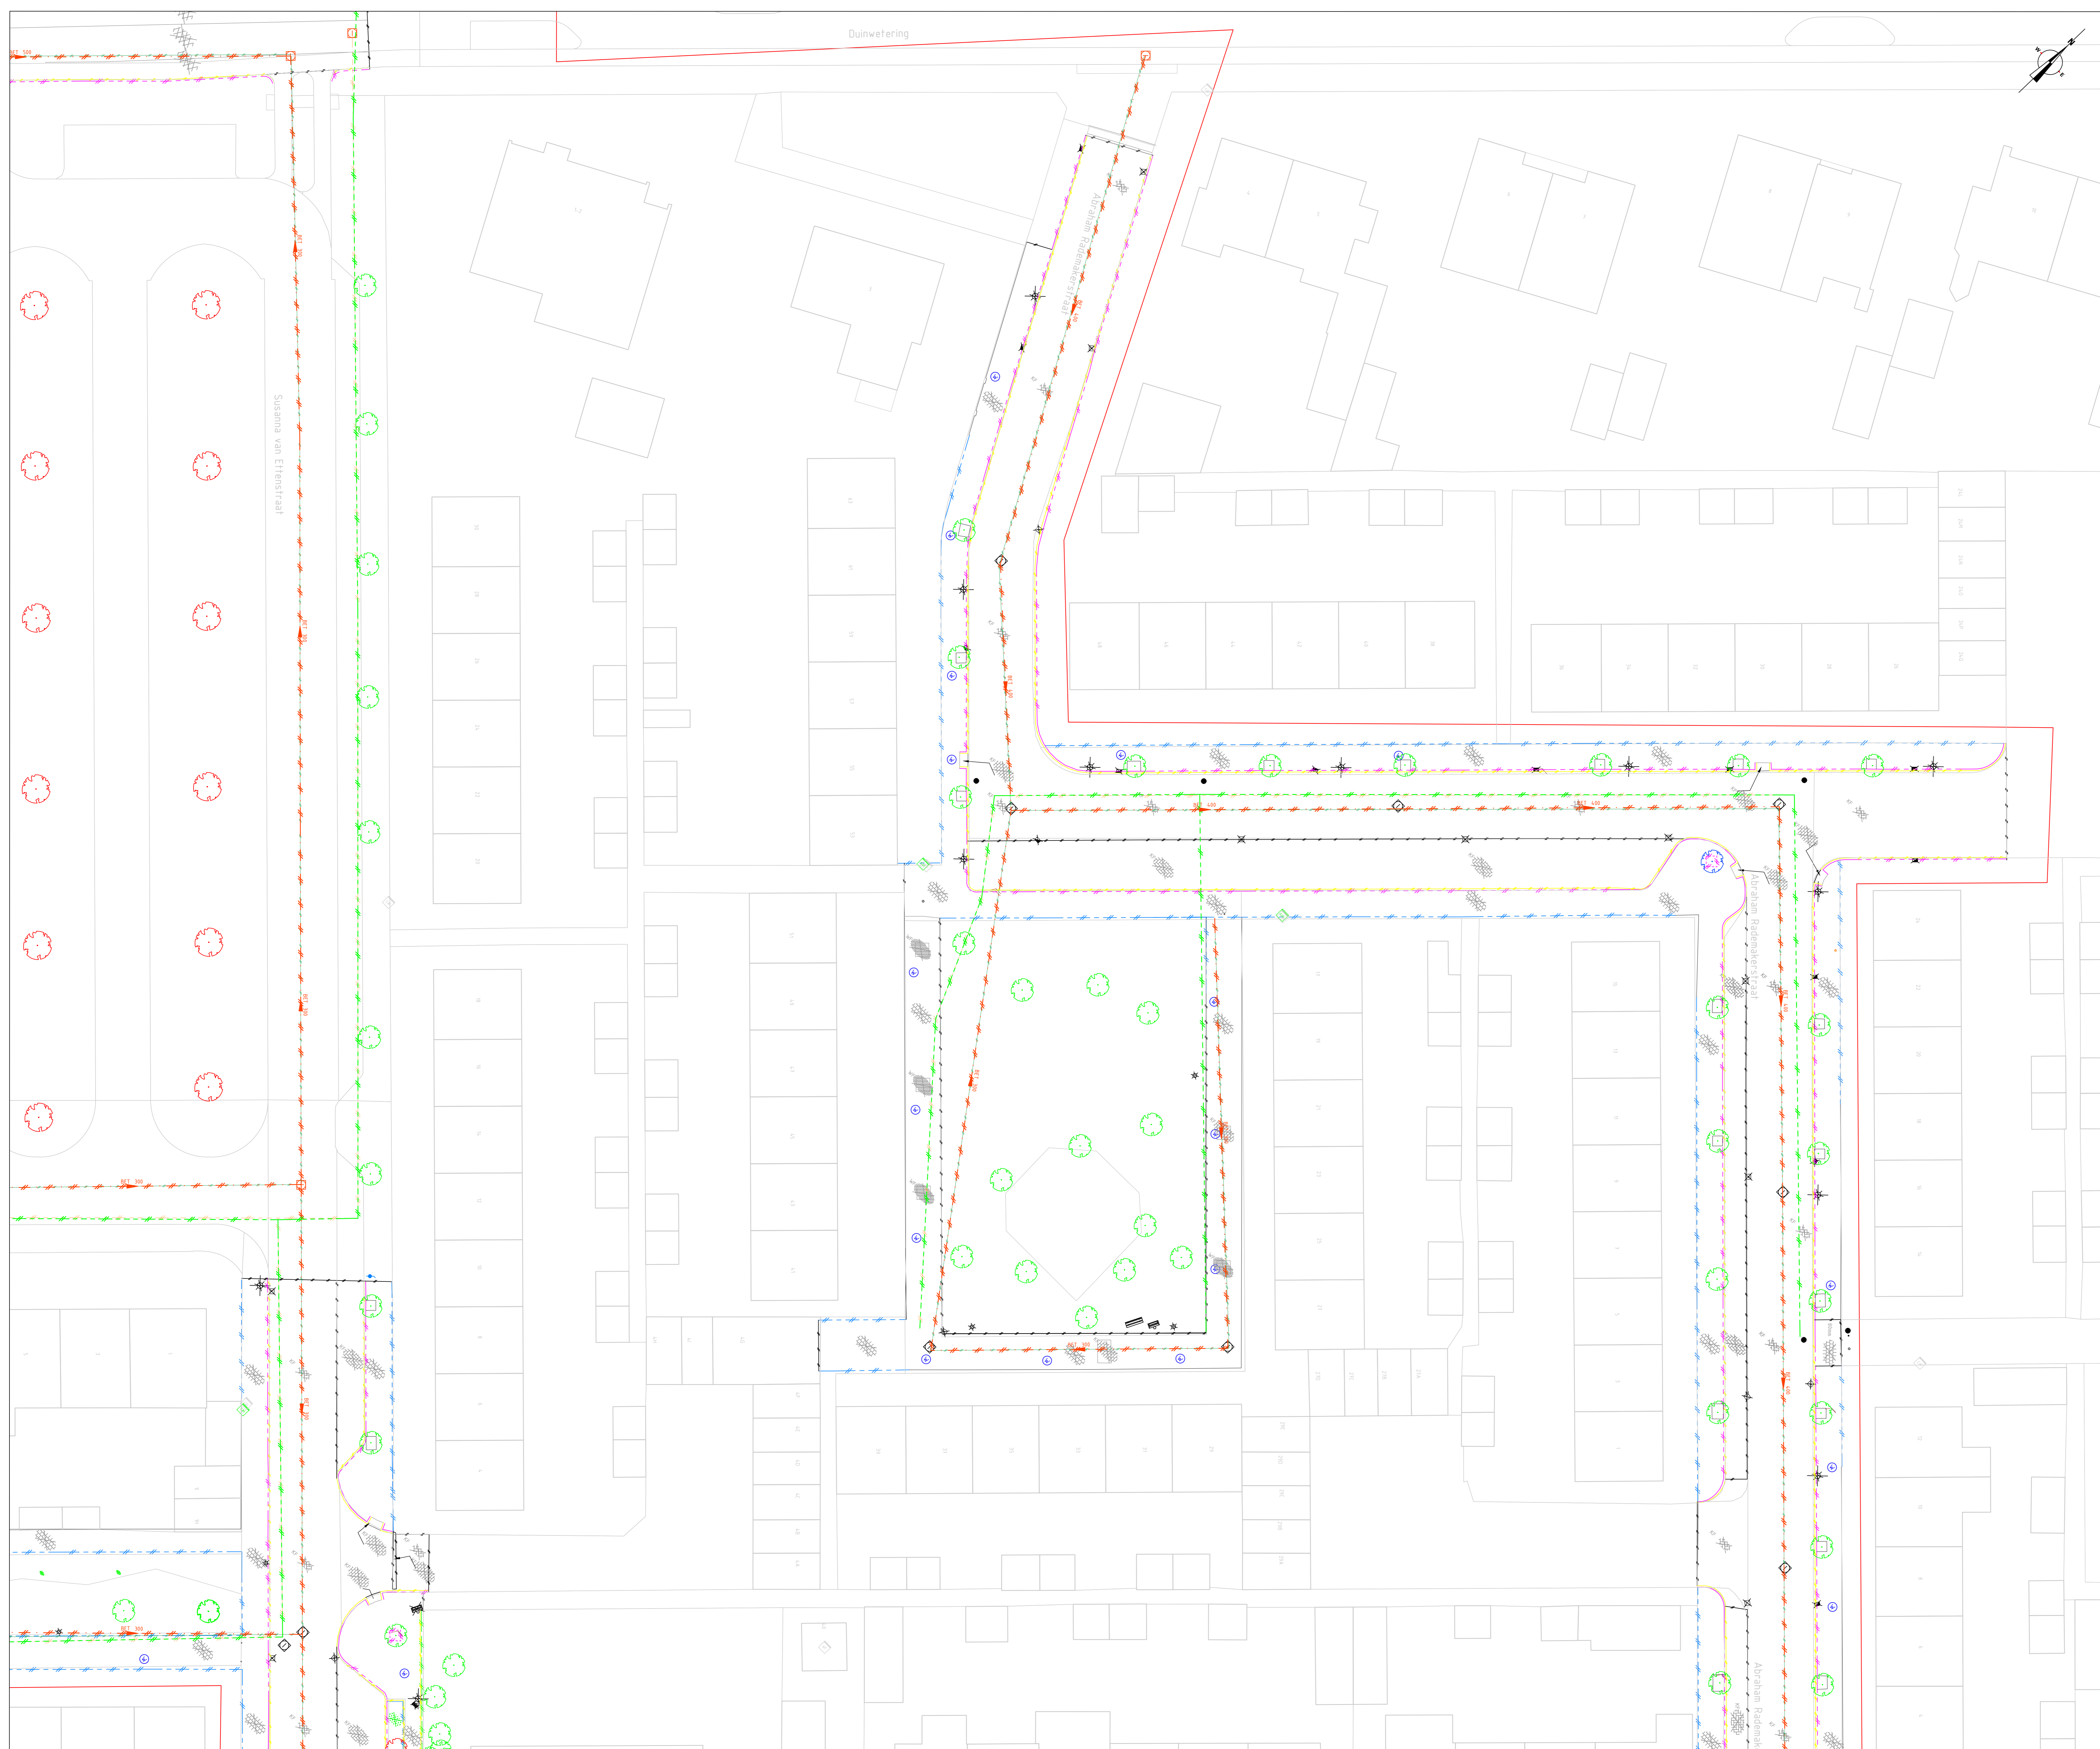


Verkeers	
[Symbol]	Verkeersgrens
[Symbol]	Verharding
[Symbol]	Afvalcontainer
[Symbol]	Straatkolk
[Symbol]	Bos
[Symbol]	Lichtmast
[Symbol]	Signaal-/CAI kast
[Symbol]	Electrakast
[Symbol]	Trochtrank
[Symbol]	Pelbus 1 filter
[Symbol]	Straatkolk
[Symbol]	Inspectiepauze met verwijderen

Verkeers	
[Symbol]	Gezeband
[Symbol]	Drangepel
[Symbol]	Opstalband
[Symbol]	Trochtrank 150x150 mm
[Symbol]	Voorkantband
[Symbol]	Materialigrens verharding
[Symbol]	Boekenkransband
[Symbol]	Gezengrijs riool
[Symbol]	Hemelwaterafvoer
[Symbol]	Verwuld riool
[Symbol]	Drangepel
[Symbol]	Pijp op hoogte brengen
[Symbol]	Begruening
[Symbol]	Bos
[Symbol]	Plekkeel tabel
[Symbol]	Parkeerbaugel
[Symbol]	Verkeerspaal
[Symbol]	Afvalbakken opbroken gedeelte verwijderen
[Symbol]	Lichtmast
[Symbol]	Paal
[Symbol]	Straatpot water op hoogte brengen
[Symbol]	Straatpot broedkraan op hoogte brengen
[Symbol]	Straatkolk 300x300 mm
[Symbol]	Trochtrank
[Symbol]	Pelbus herstellen
[Symbol]	Inspectiepauze
[Symbol]	Afval
[Symbol]	BSS keurformaat afvalopvoerband
[Symbol]	BSS keurformaat halfrijsverband
[Symbol]	BSS keurformaat keperverband
[Symbol]	BSS keurformaat halfrijsverband
[Symbol]	BSS keurformaat drangepel
[Symbol]	Tegel 300x300 mm dun lakverband

Algemene (specifieke) opmerkingen:  
 1. Platen in meters tenzij anders vermeld.  
 2. Peilmaten in meters t.o.v. N.A.P.

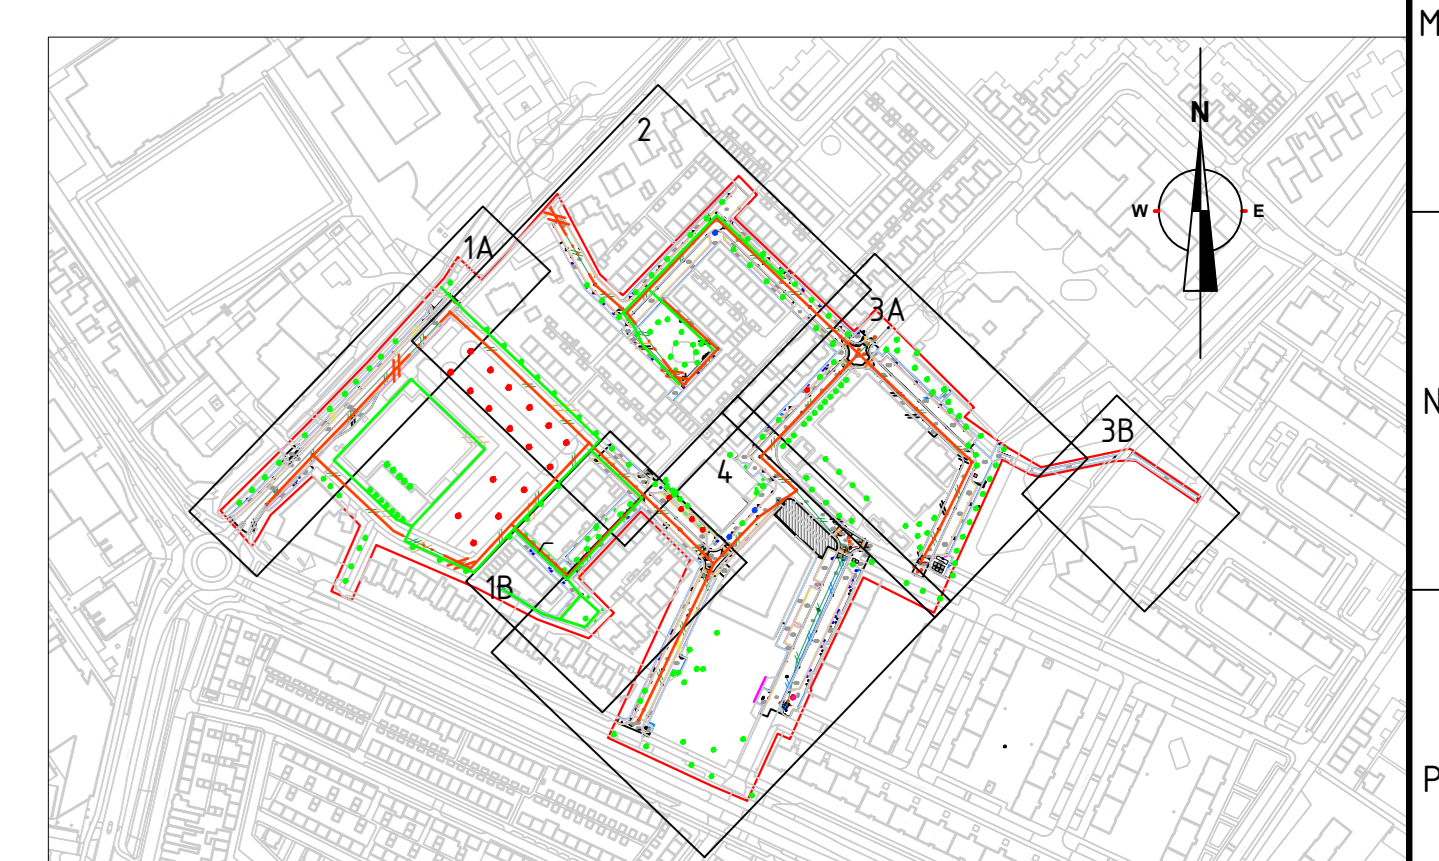


Overzicht  
 SCHAAAL: n.v.t.

Rev.	Omschrijving	Getekend	Prif.	Gecontroleerd	Prif.	Goedgekeurd	Prif.	Datum
1	Projectnummer: 35783	Besteknummer: 35783-Parcel A	RL	ADL	ADW			28-06-2019
2	Tekeningnummer: 35783-BE-BS-4-2	Schikking: Definitief	Schouw: zie tek.	Schaal: AB	Formaat: 2 van 4			

Gemeente Noordwijk  
 Boerebreek fase 5  
 Opbreuk tekening  
 Bovenaanzicht

Projectnummer: 35783-Parcel A  
 Besteknummer: 35783-Parcel A  
 Tekeningnummer: 35783-BE-BS-4-2  
 Schikking: Definitief  
 Schouw: zie tek.  
 Schaal: AB  
 Formaat: 2 van 4

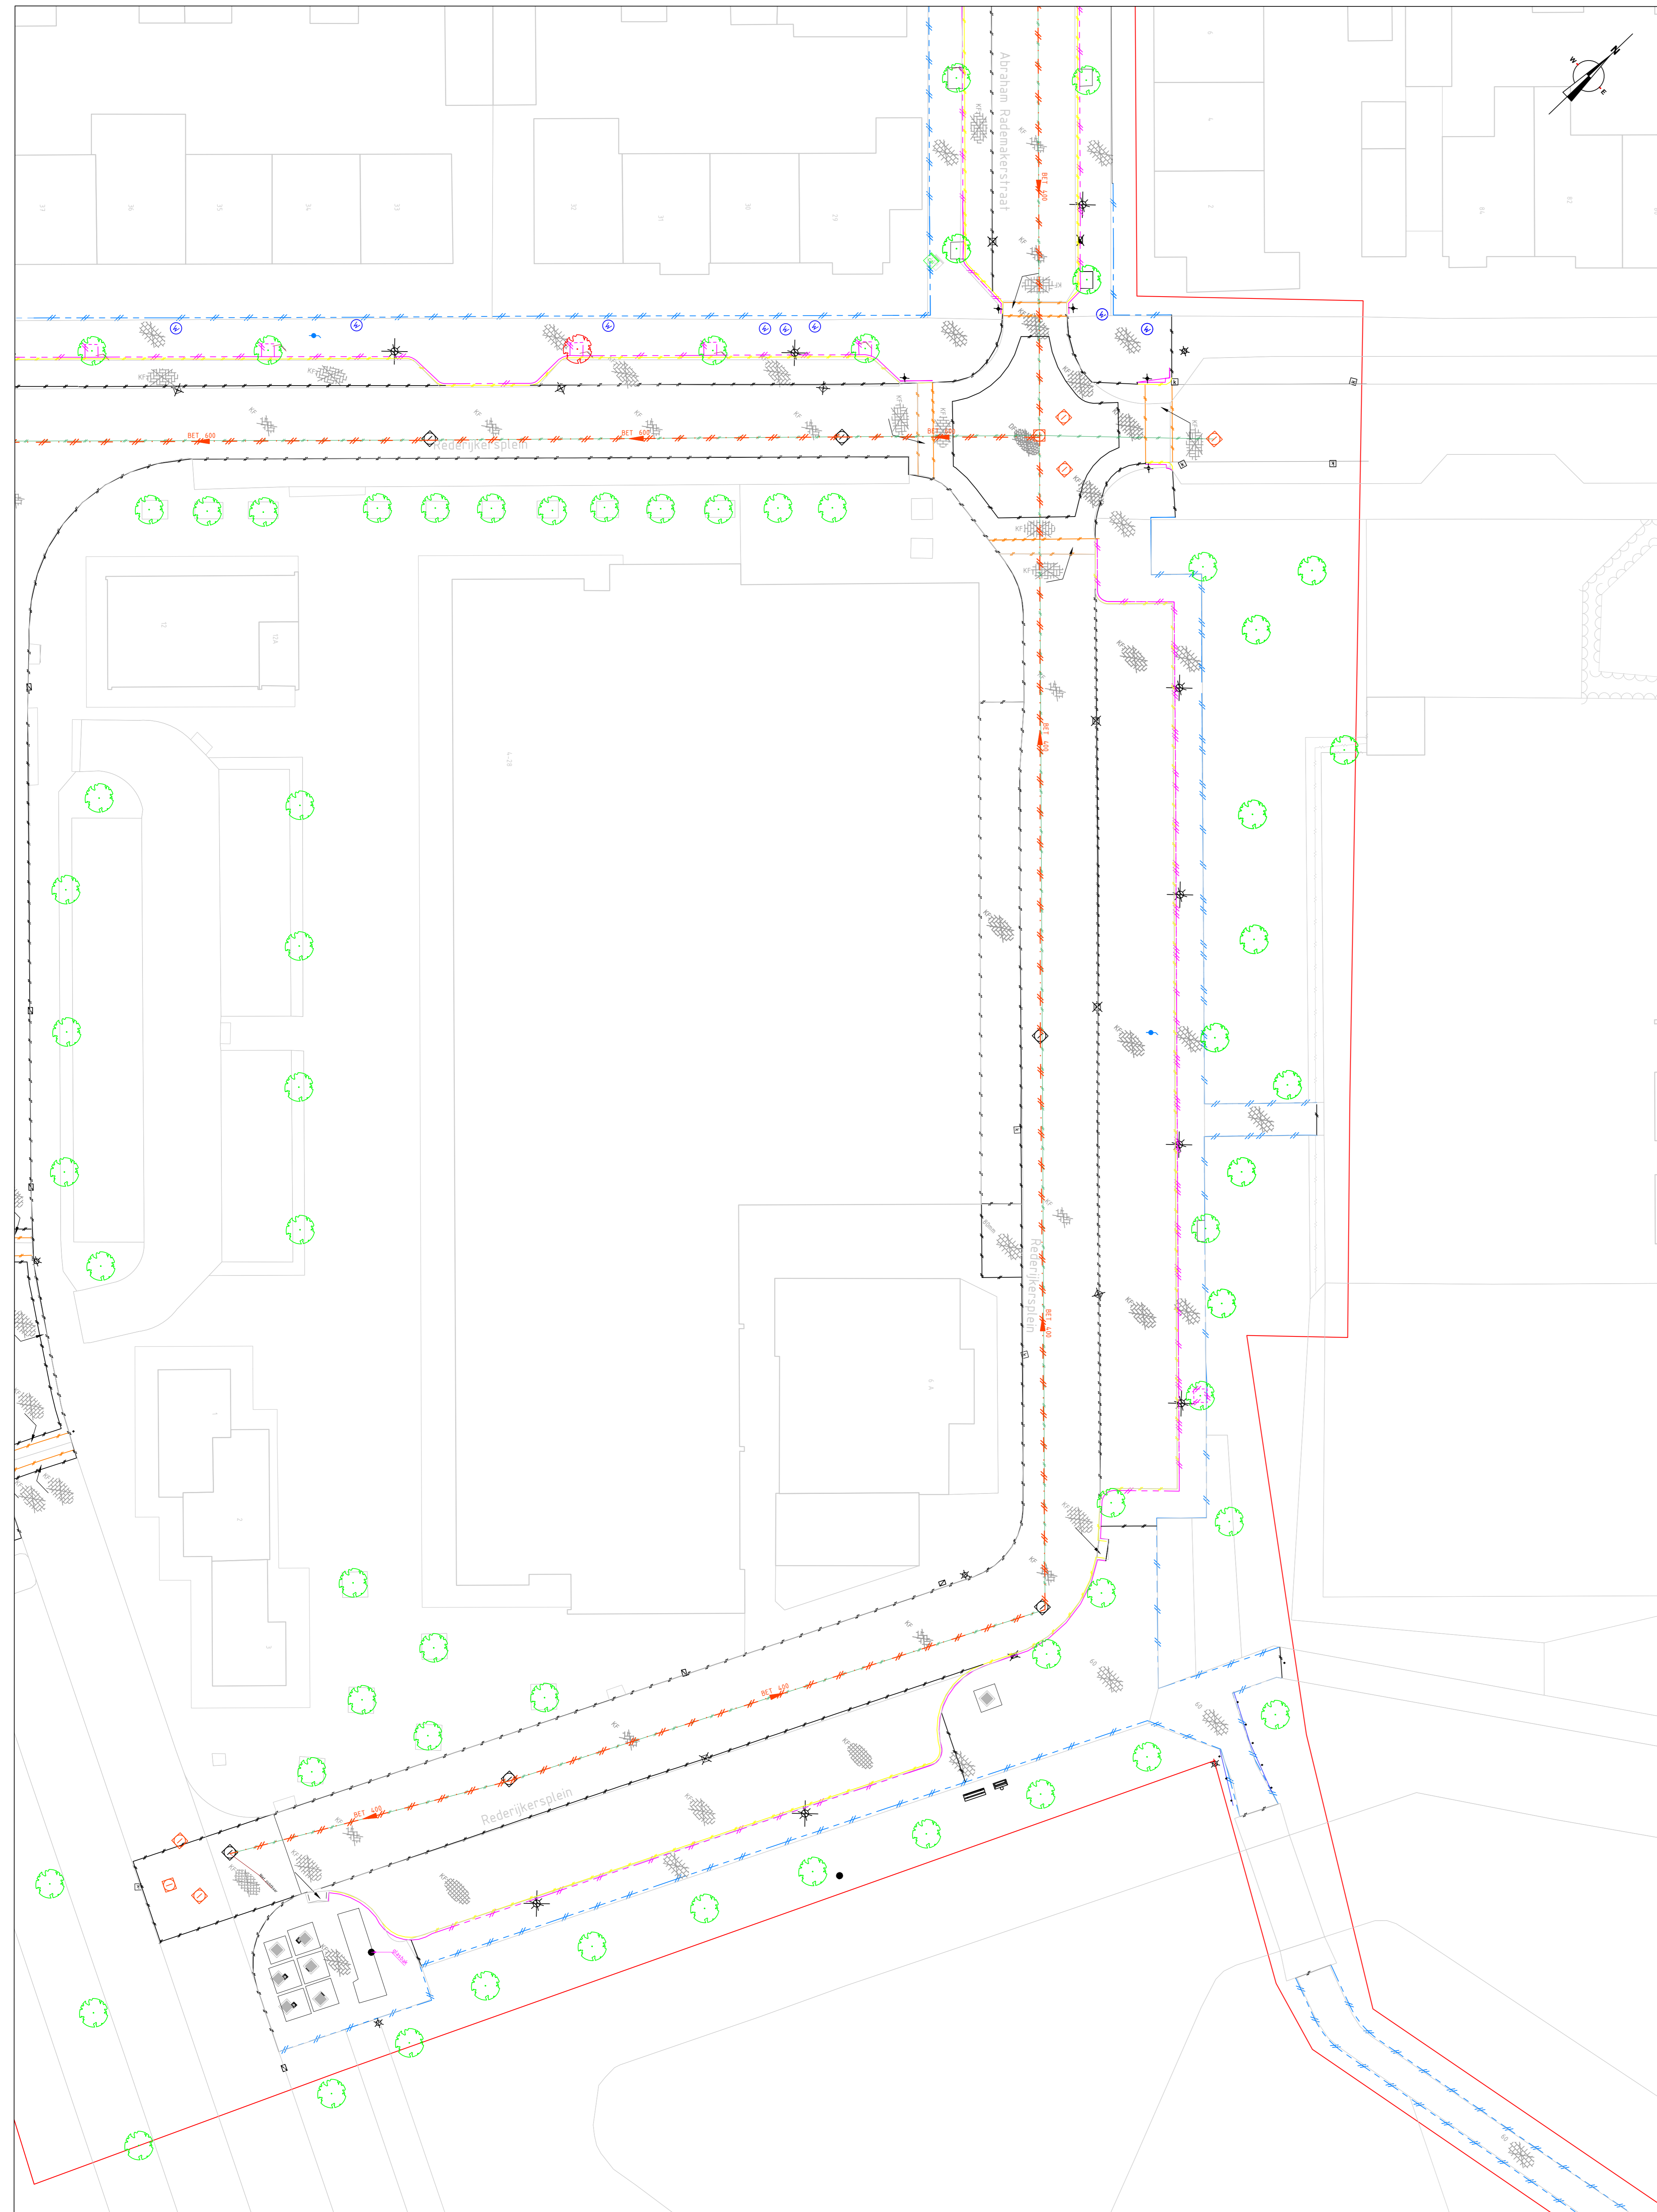


Bovenaanzicht 3A  
SCHAAL 1 : 200



Bovenaanzicht 3B  
SCHAAL 1 : 200

Legenda	
<b>Verkeers</b>	
	Werkgrans
	Verharding
	Afvalcontainer
	Straalkolk
	Boom
	Lichtmast
	Signaal-CAI kast
	Elektrische
	Trottoirkolk
	Peltbus 1 filter
	Straalkolk
	Inspectieput met verwijderen
<b>Verkeers</b>	
	Gazonband
	Drempel
	Opslatband
	Trottoirband 150/150 mm
	Voorkeelband
	Houtsoortgrens verharding
	Boortroostband
	Gemengd riool
	Hekelwaterafvoer
	Verwuld riool
	Drainage
	Put op hoogte brengen
	Bepanteling
	Boom
	Pickettaf
	Parkverreugel
	Verkeerspaal
	Afvalbakken opgebroken gedeelte verwijderen
	Lichtmast
	Paal
	Straatpot water op hoogte brengen
	Straatpot branddrian op hoogte brengen
	Straatpot 300x300 mm
	Publiek bankje
	Trottoirkolk
	Inspectieput
	Afsat
	BSS keeformaat ellipsverband
	BSS keeformaat halfsteensverband
	BSS keeformaat kepersverband
	BSS keeformaat halfsteensverband
	BSS keeformaat drempel
	Tegel 300x300 mm din lofverband

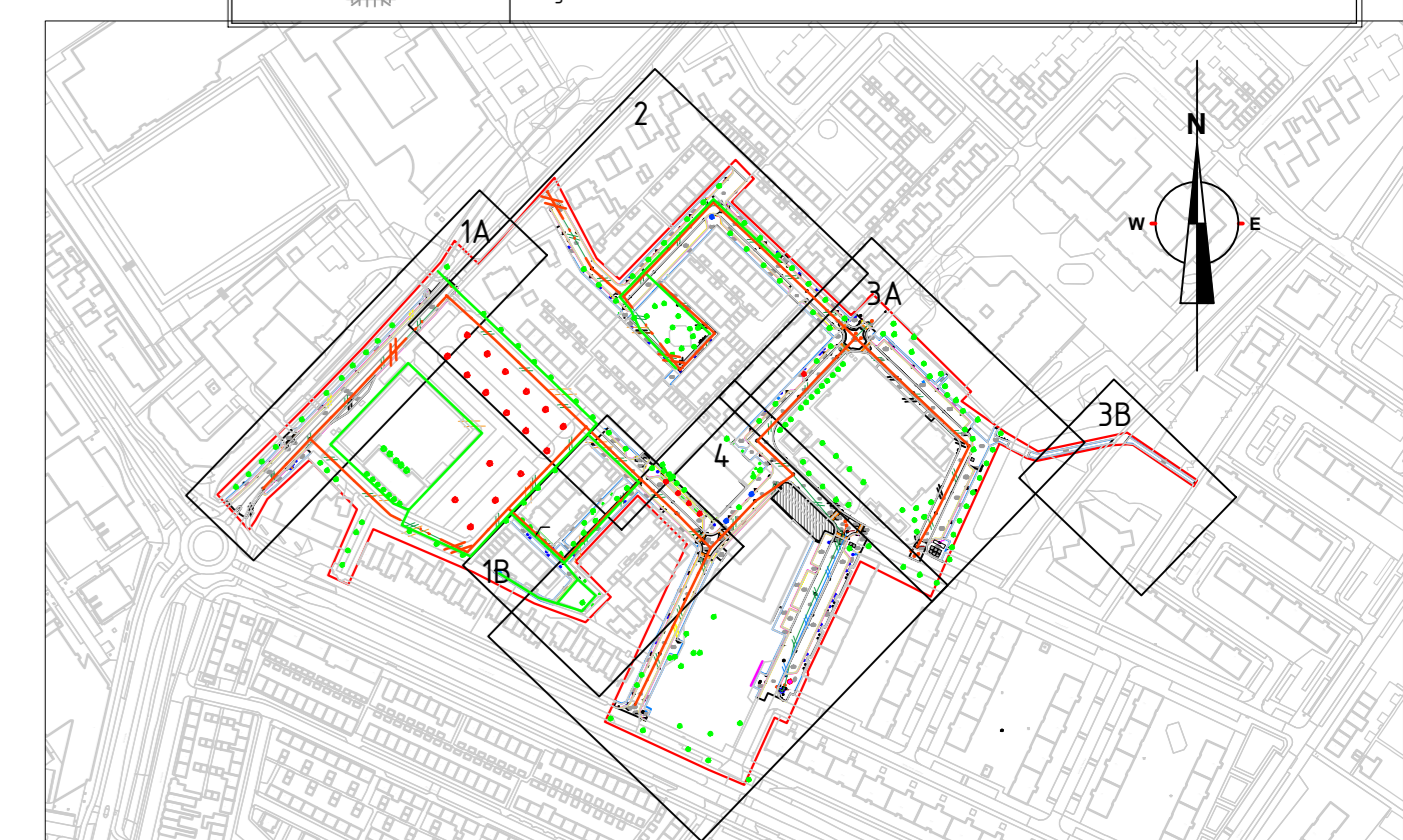



Overzicht  
SCHAAL: n.v.t.

Doc.	Beschrijving	Getekend	Prf.	Gecontroleerd	Prf.	Gegegebeurd	Prf.	Datum
35783	Projectnummer	35783-Parcels A	RC	ADL	AvdW			28-06-2019
35783-BC-BS-4-3	Tekeningnummer							
	Status	Definitief	Schaal	zie tek.	Formaat	A0	Blad nr.	3 van 4
	Opdrachtgever							

Gemeente Noordwijk  
 Project:  
 Boerenburg fase 5  
 Opbreuk tekening  
 Bovenaanzicht



Algemene Specificatie opmerkingen:  
 1. Maten in meters tenzij anders vermeld.  
 2. Peilmaten in meters t.o.v. N.A.P.

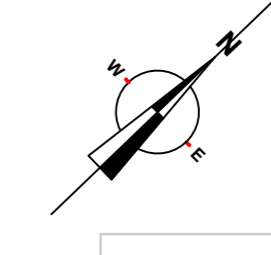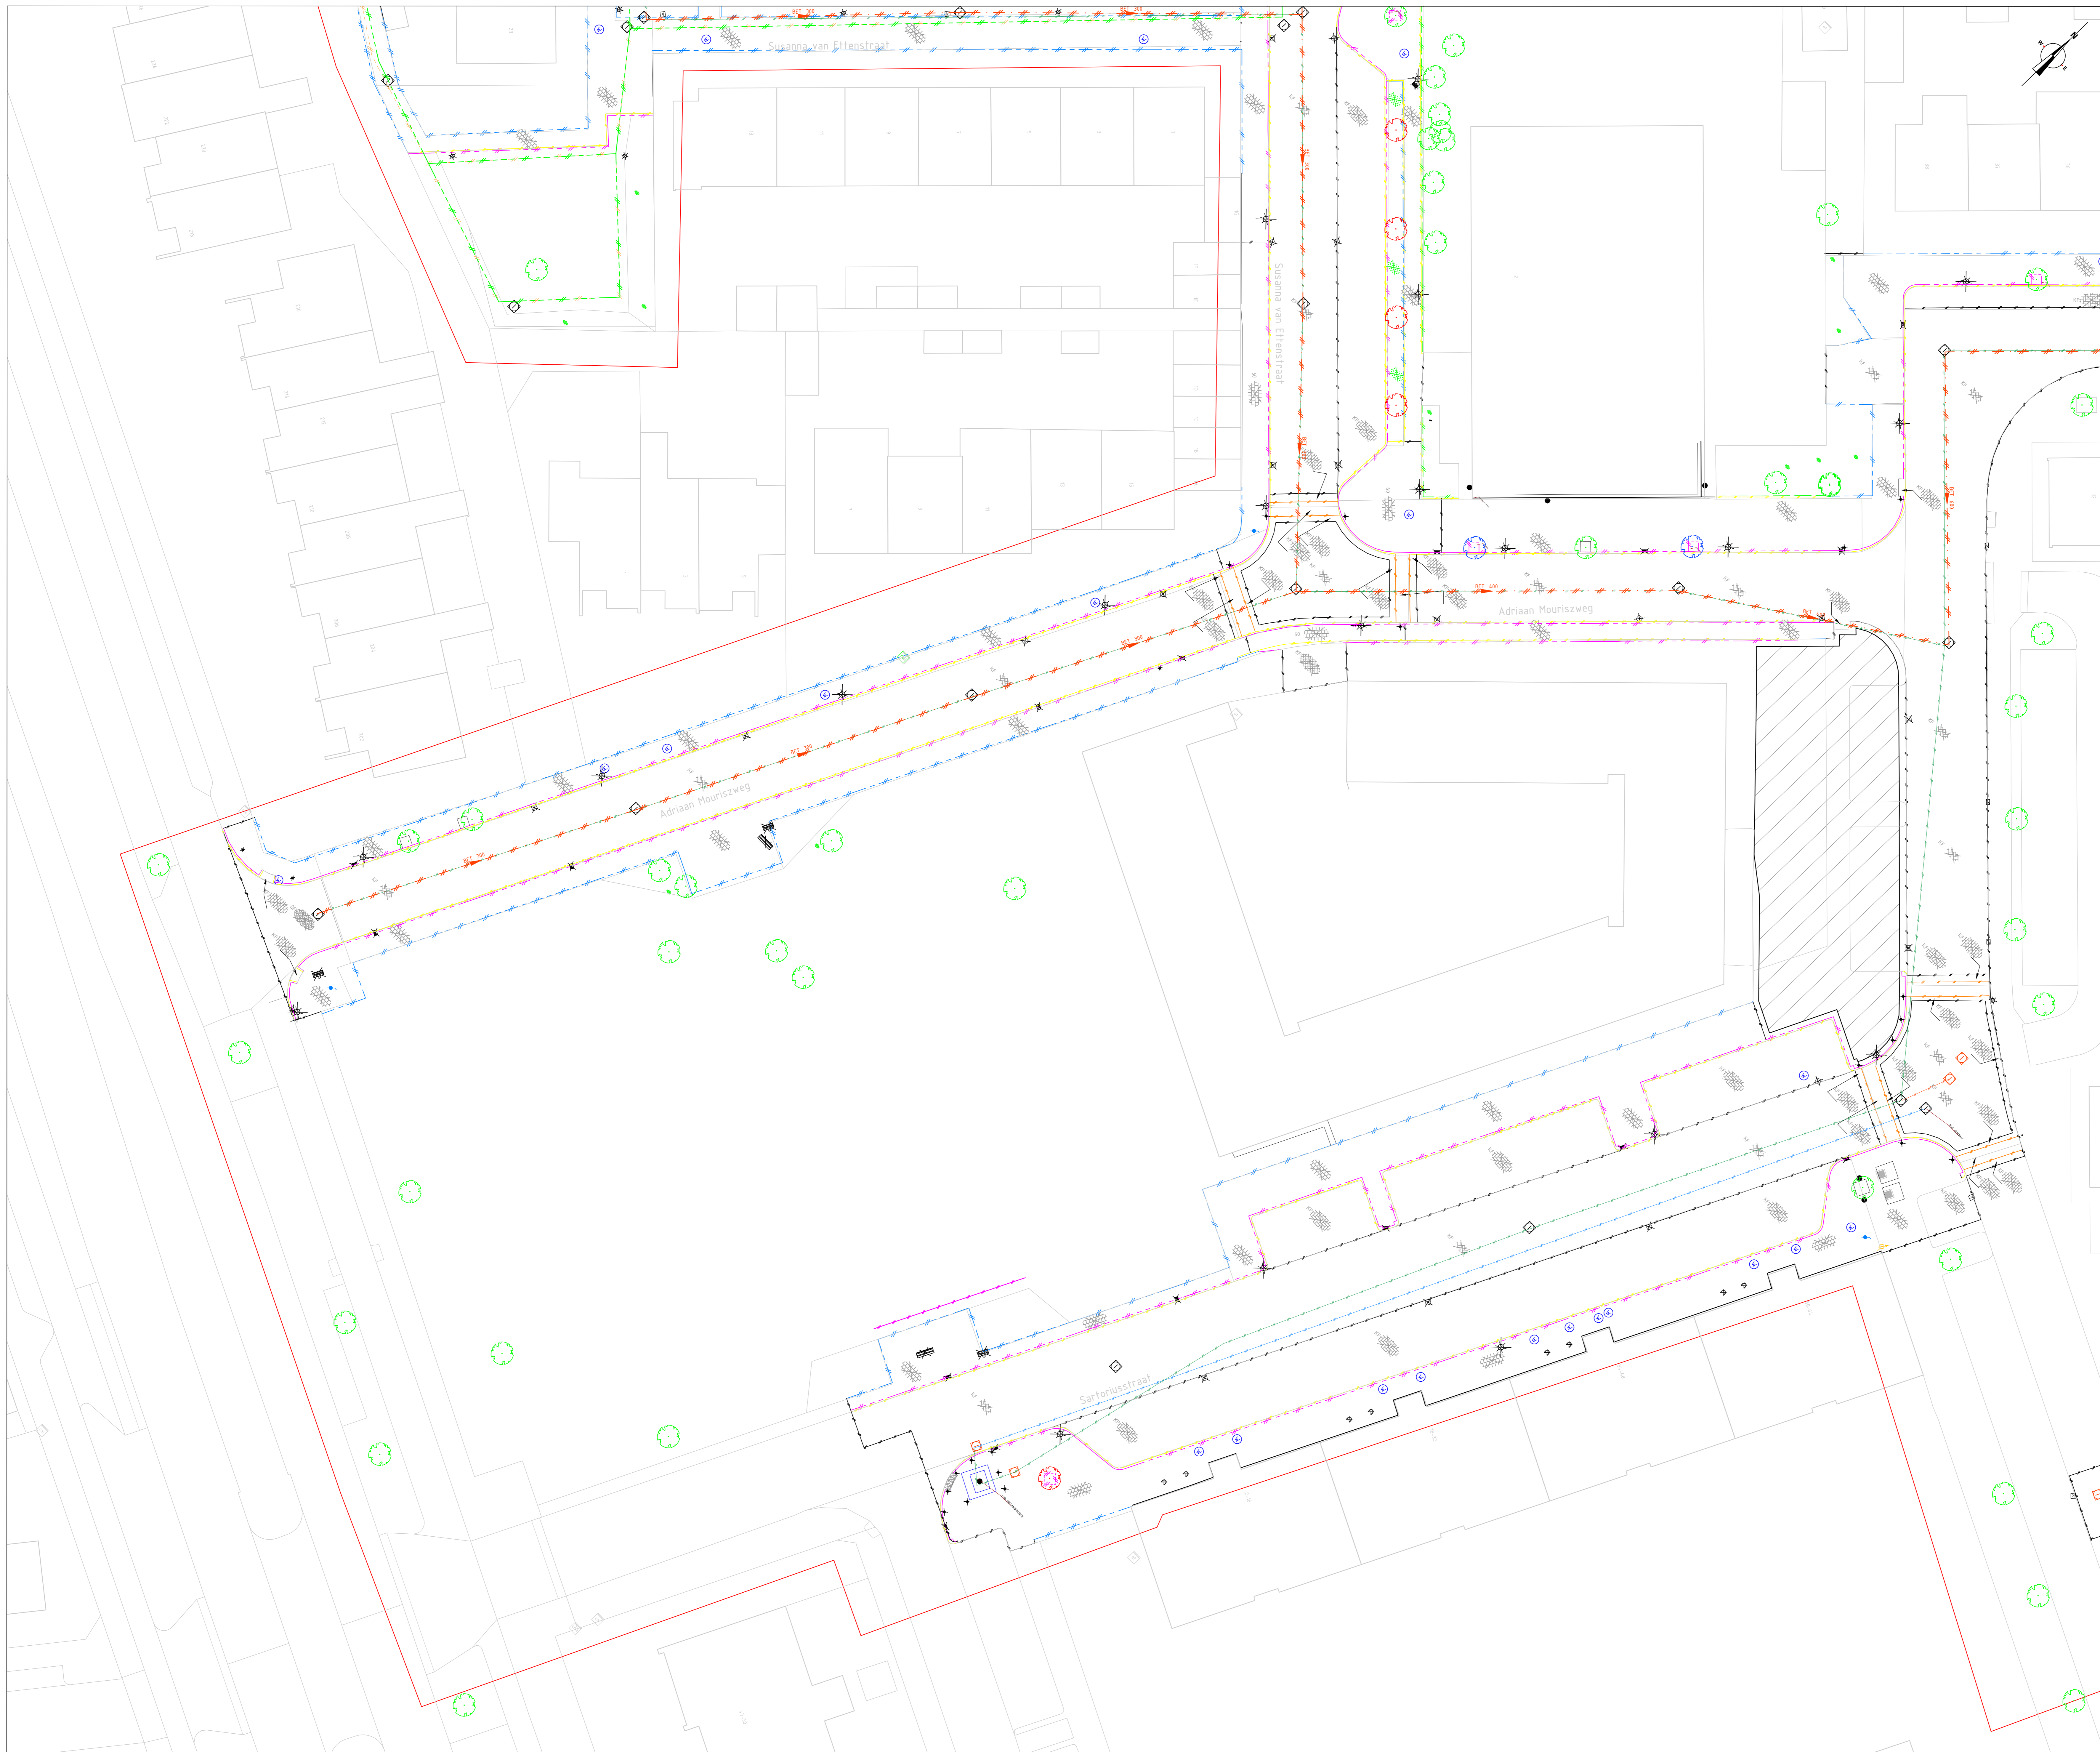

**Legenda**

Verduimen	
[Red line]	Werkgrens
[Black line]	Verharding
[Grey square]	Afvalcontainer
[Black line]	Straatkeuk
[Green circle]	Boom
[Green circle]	Lichtpaal
[Green circle]	Signaal-CAI kast
[Green circle]	Elektrikaal
[Green circle]	Trottoirkeuk
[Green circle]	Pelbus 1 filter
[Green circle]	Straatkeuk
[Green circle]	Inspectieput niet verwijderen
Verhalen	
[Green dashed line]	Gazonband
[Blue dashed line]	Drempel
[Blue dashed line]	Oprijband
[Blue dashed line]	Trottoirband 150/150 mm
[Blue dashed line]	Voorrijband
[Blue dashed line]	Motocyclegrens verharding
[Blue dashed line]	Bezemband
[Blue dashed line]	Geenrigi rooi
[Blue dashed line]	Hetelwaterafvoer
[Blue dashed line]	Verweld rooi
[Blue dashed line]	Drainage
[Black dot]	Put op hoogte brengen
[Green circle]	Begroening
[Green circle]	Boom
[Green circle]	Parkbank tafel
[Green circle]	Parkbankstoep
[Green circle]	Verkeerspaal
[Green circle]	Afvalbakken opproepen gedeelte verwijderen
[Green circle]	Lichtpaal
[Green circle]	Paal
[Green circle]	Straatput wafel op hoogte brengen
[Green circle]	Straatput brandaan op hoogte brengen
[Green circle]	Straatkeuk 300x300 mm
[Green circle]	Pelbus herstellen
[Green circle]	Trottoirkeuk
[Green circle]	Inspectieput
[Green circle]	Afval
[Green circle]	BSS keformaat ellobogverband
[Green circle]	BSS keformaat halfstevensverband
[Green circle]	BSS keformaat kepperverband
[Green circle]	BSS keformaat halfstevensverband
[Green circle]	BSS keformaat drempel
[Green circle]	Tegel 300x300 mm dun lijnverband

Algemene (specifiek) opmerkingen:  
 1. Maten in meters tenzij anders vermeld.  
 2. Peilmaten in meters t.o.v. N.A.P.




**Overzicht**  
 SCHAAAL: n.v.t.

Rev.	Omschrijving	Getekend	Prf.	Gecontroleerd	Prf.	Goedgekeurd	Prf.	Datum
35783								
35783								
35783-BE-BS-4-4								


**Gemeente Noordwijk**  
 Project  
**Boerenburg fase 5**  
 Opbrek tekening  
 Bovenanzicht

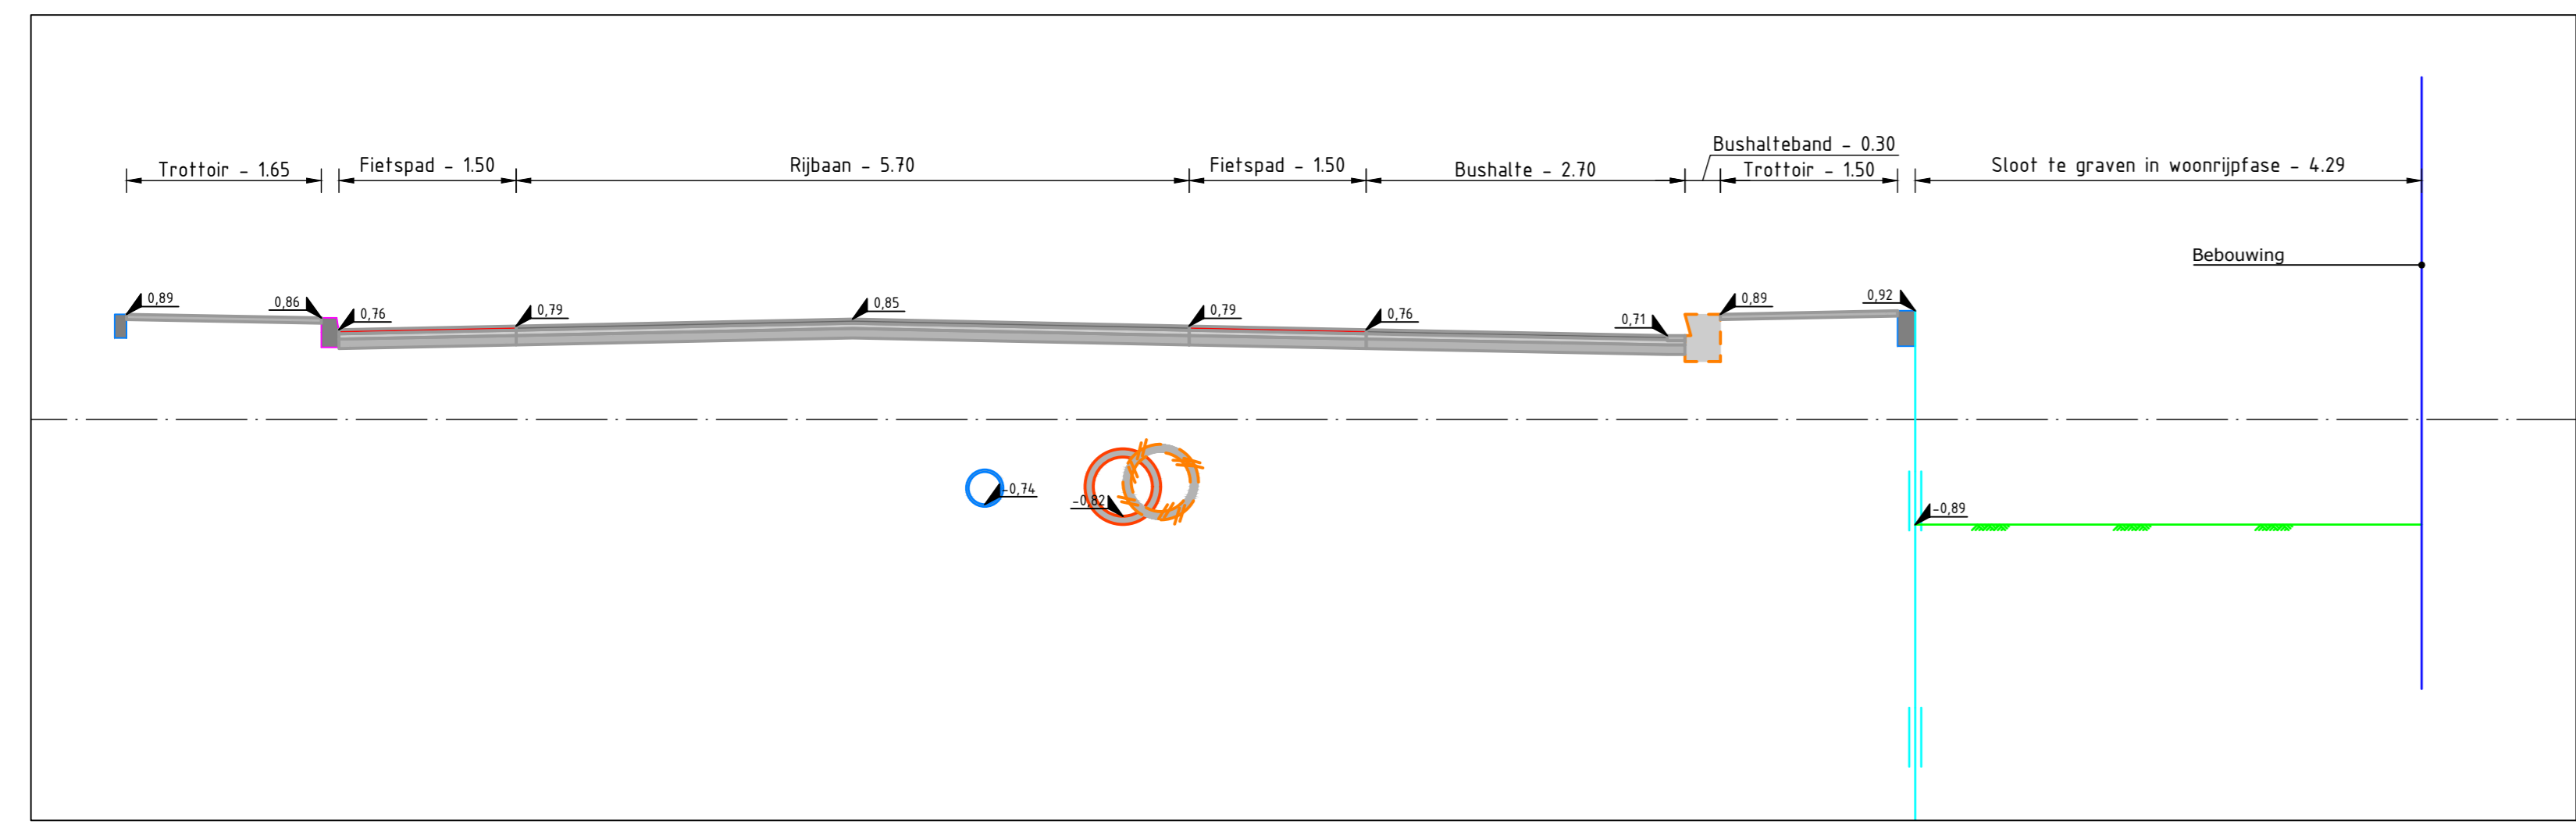


Doorsnede A-A Duinwetering

SCHAAL 1 : 50

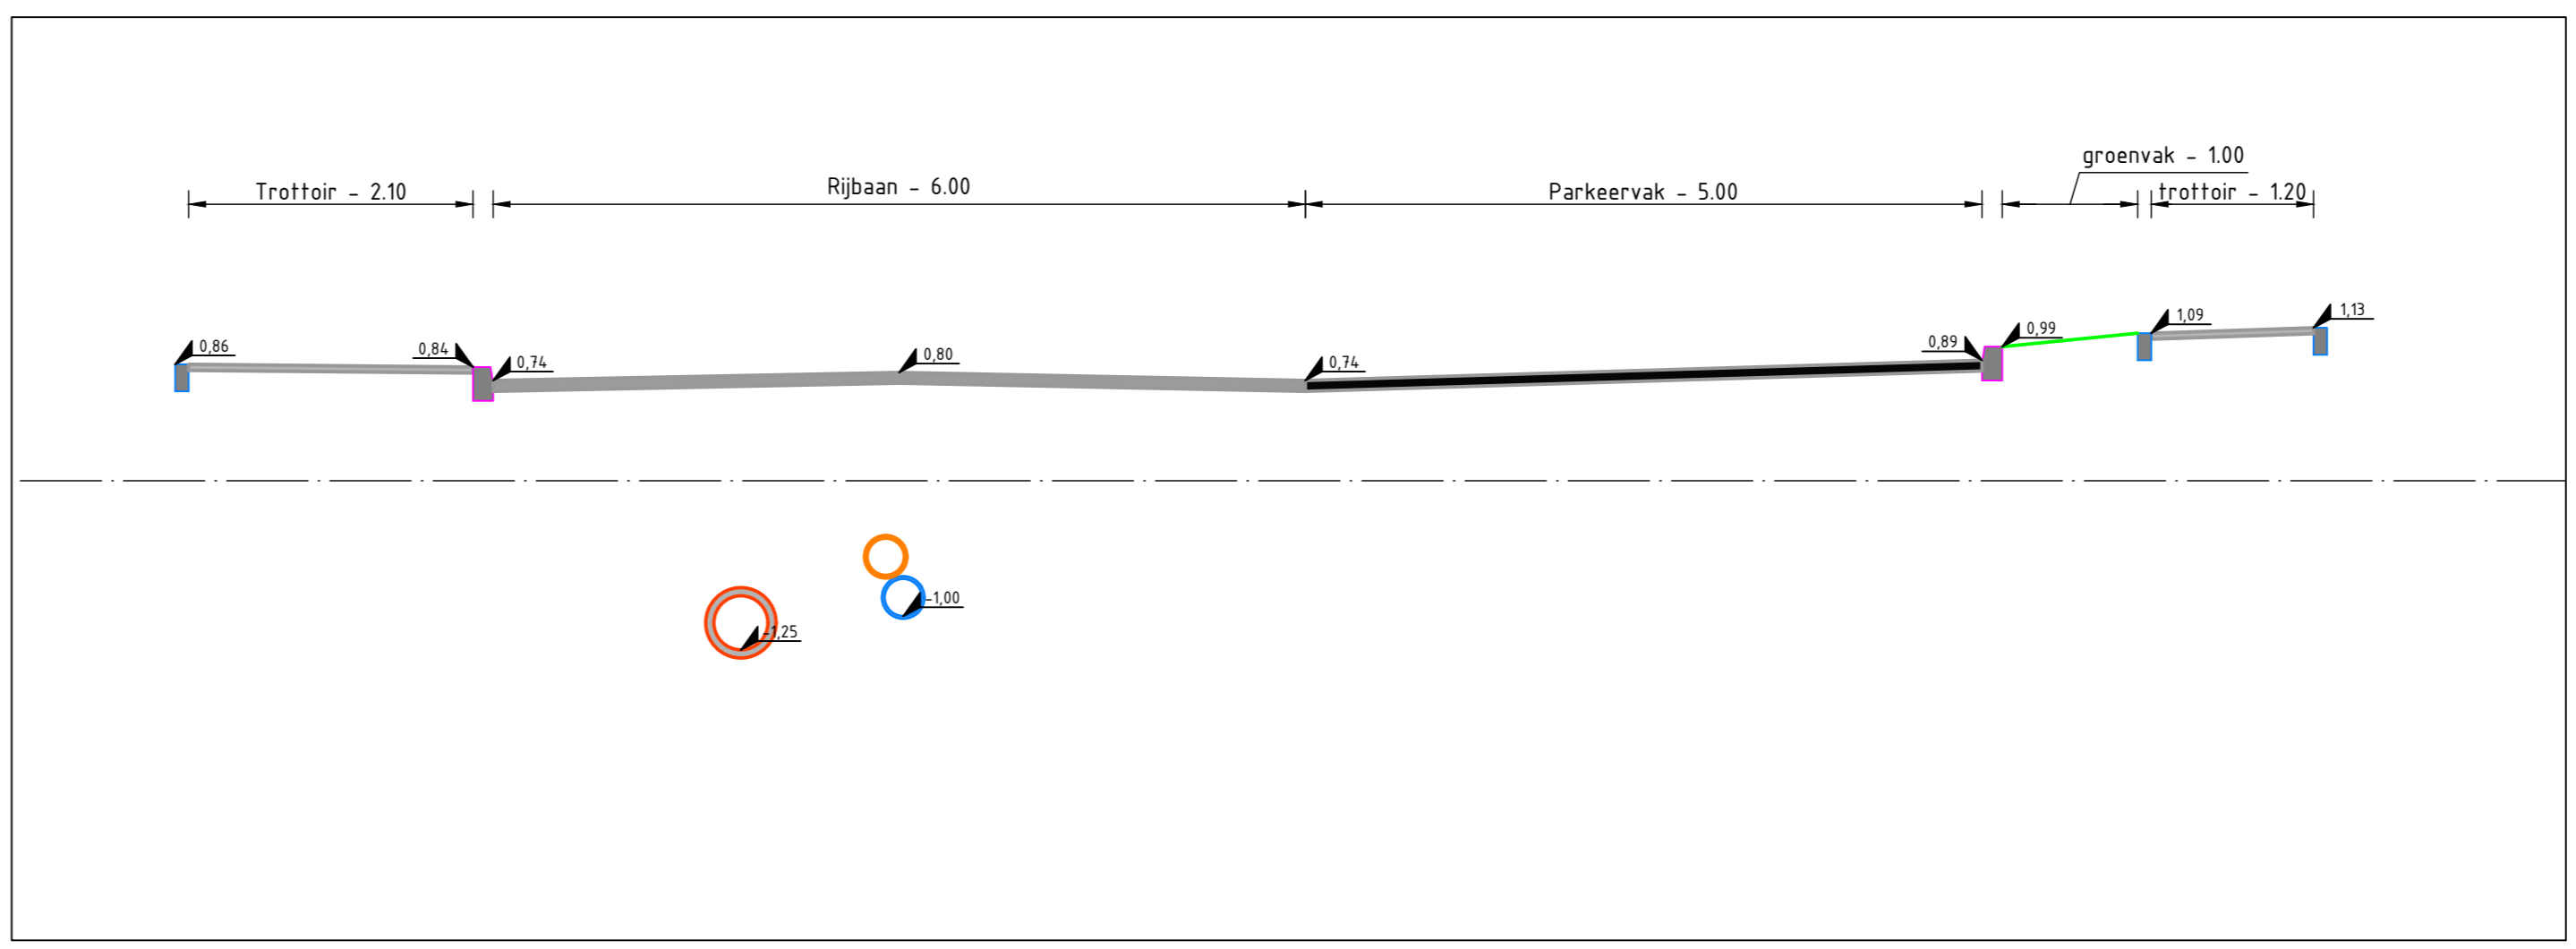


Doorsnede B-B Susanna van Effenstraat

SCHAAL 1 : 50

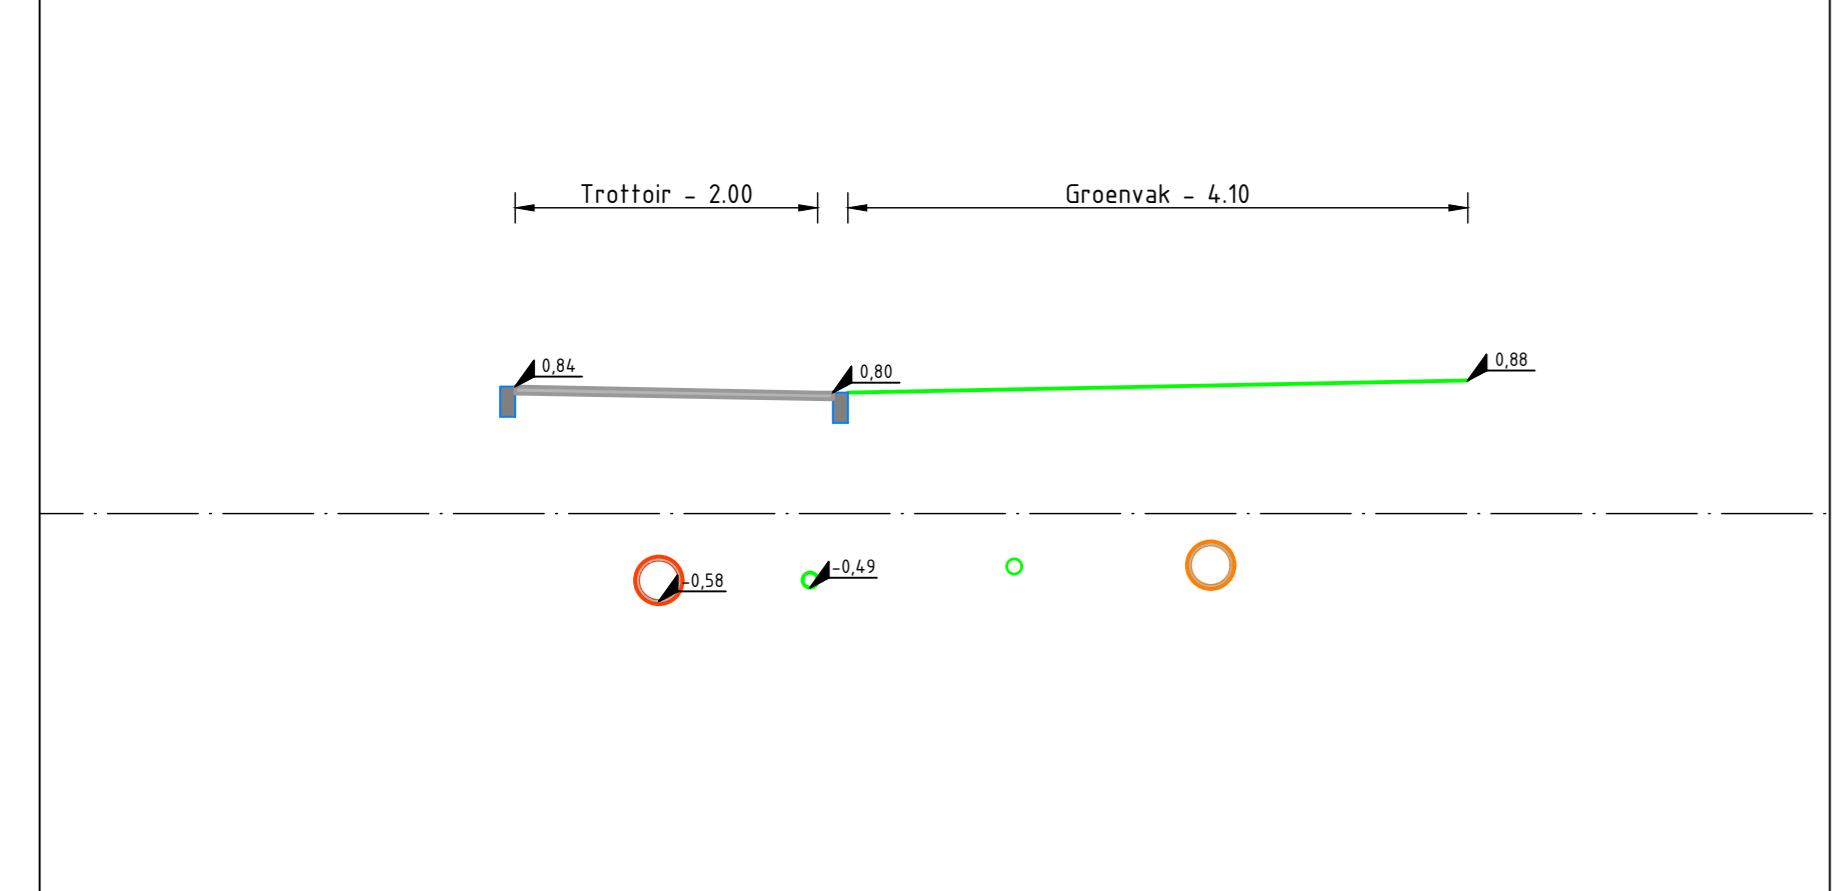


Doorsnede C-C Susanna van Effenstraat - hojje

SCHAAL 1 : 50

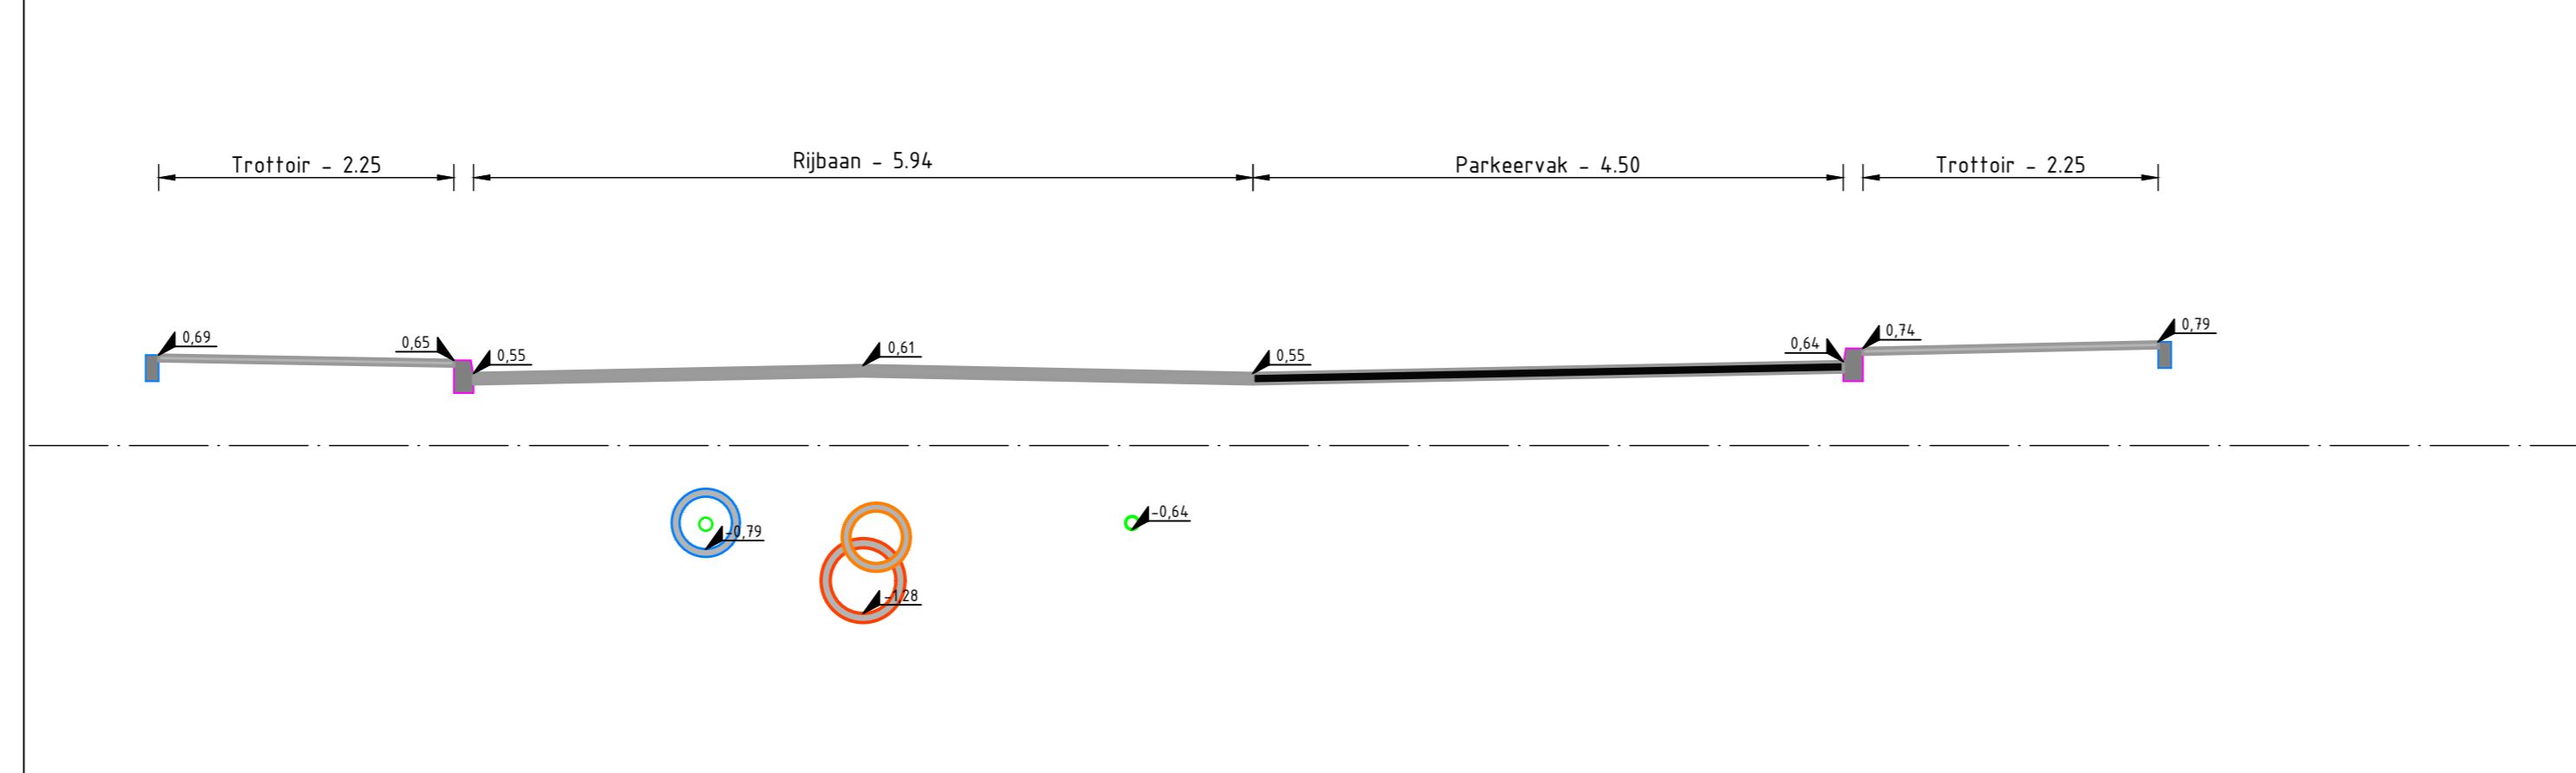


Doorsnede D-D Abraham Raaijmakerstraat 40

SCHAAL 1 : 50

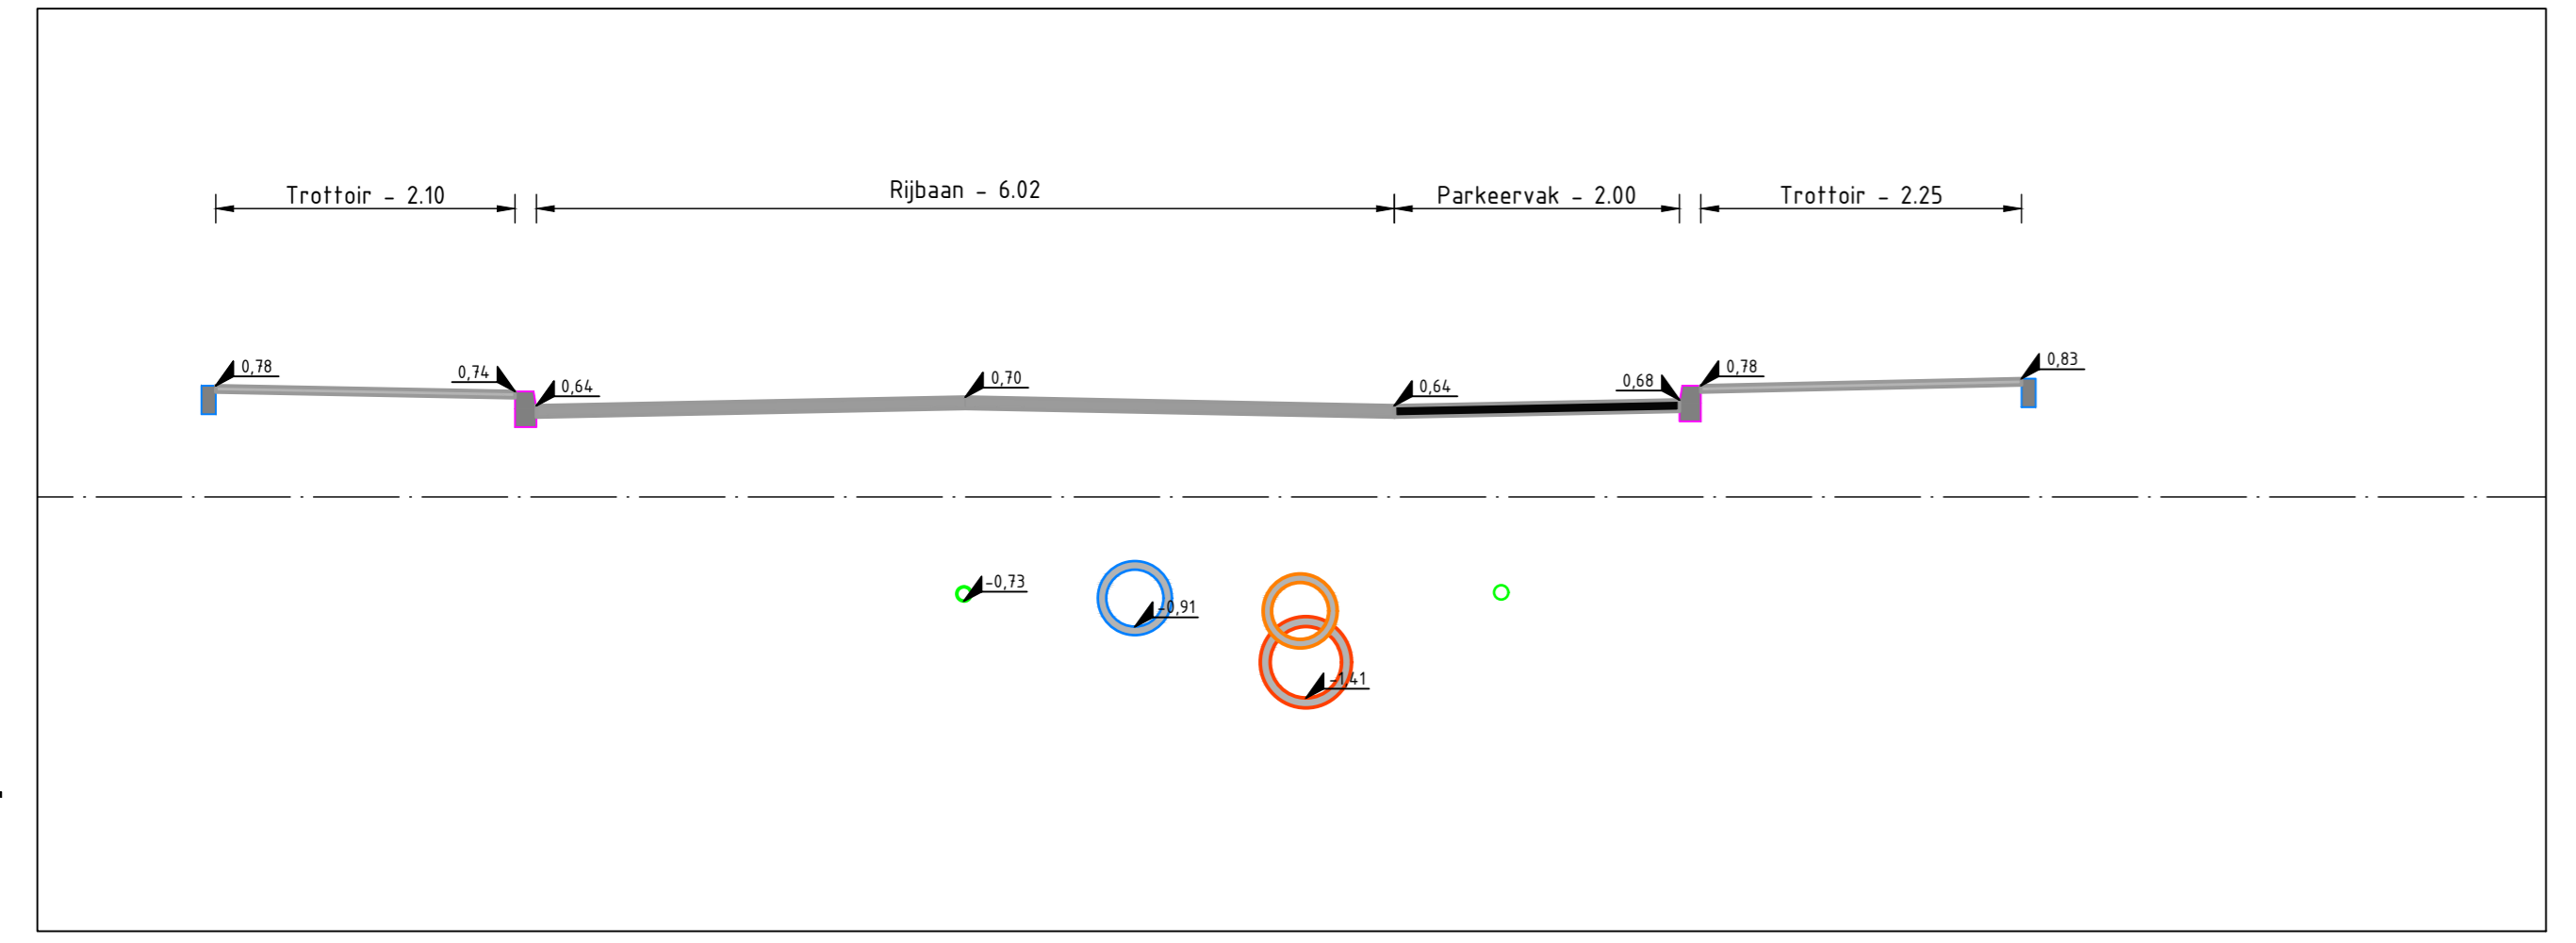


Doorsnede E-E Abraham Raaijmakerstraat 18

SCHAAL 1 : 50

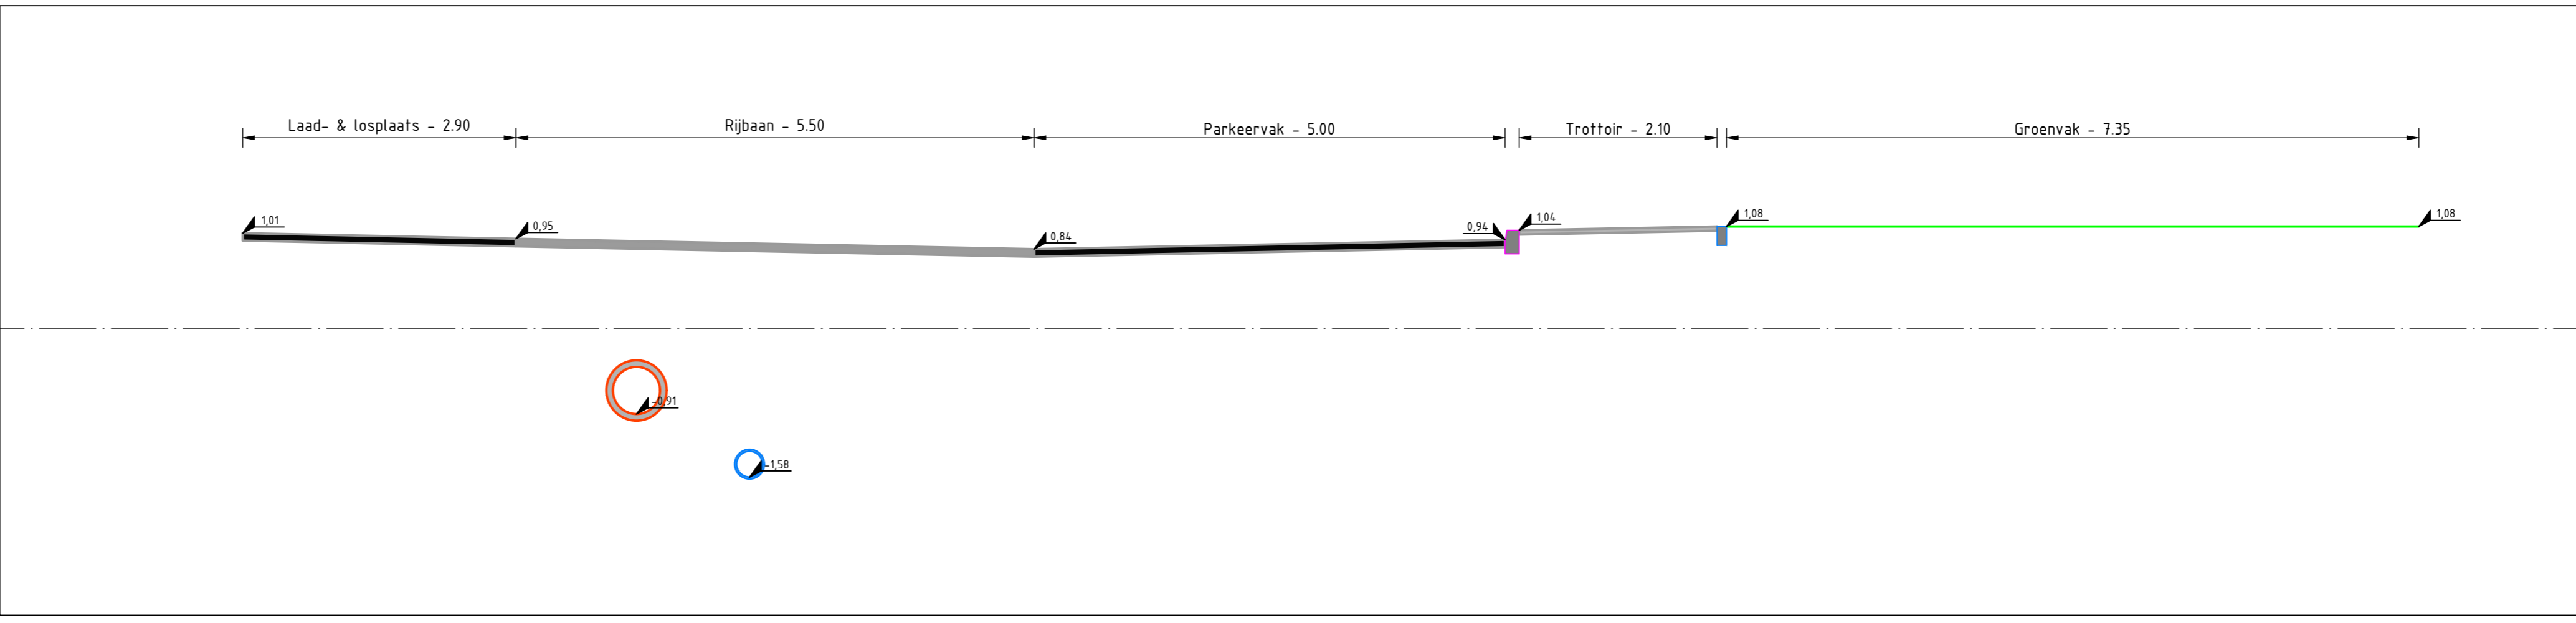


Doorsnede F-F Rederijersplein

SCHAAL 1 : 50

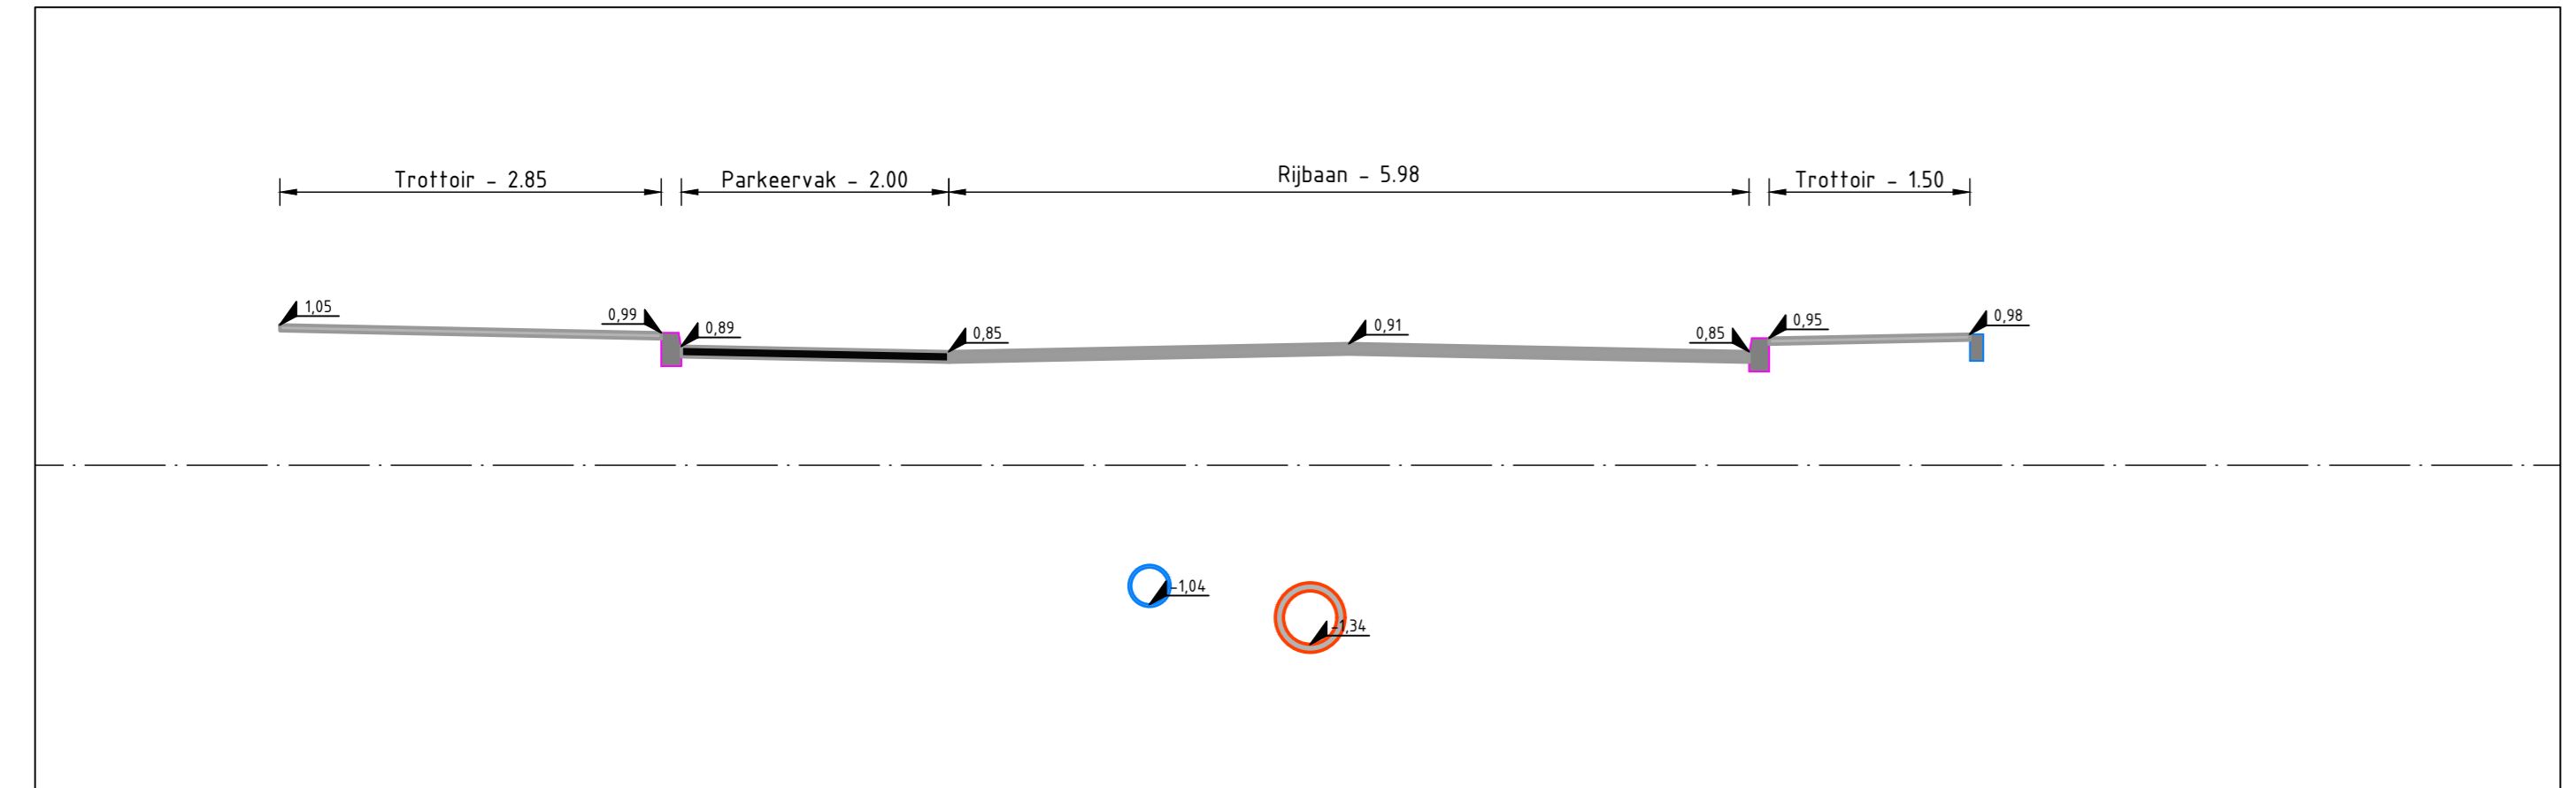

Doorsnede G-G Adriaan Mourtiszweg

SCHAAL 1 : 50

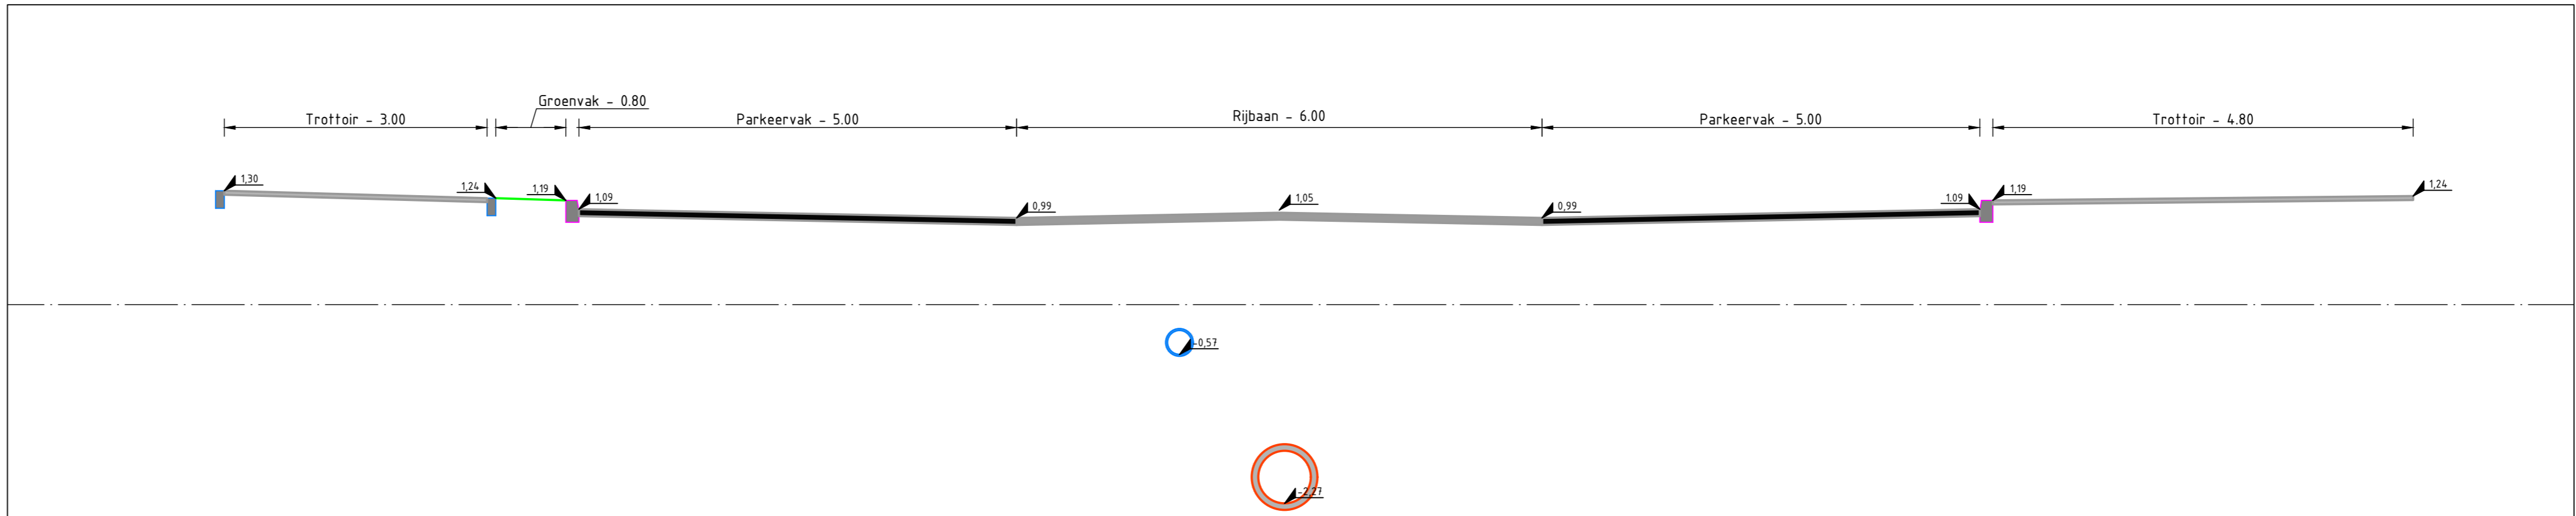


Doorsnede H-H Sartoriusstraat

SCHAAL 1 : 50


Algemene lokaalfakel opmerkingen:  
 1. Maten in meters tenzij anders vermeld.  
 2. Peilmaten in meters t.o.v. N.A.P.

Rev.	Omschrijving	Gekend	Prf.	Gecontroleerd	Prf.	Goedgekeurd	Prf.	Datum
35783	Projectnummer	Besteknummer	Ack	Prf.	Gecontroleerd	Prf.	Goedgekeurd	Datum
35783-BE-DP-1-1	Tekeningnummer	2593-Perceel A	AdJ	AdJ	AdJ	AdJ	AdJ	28-06-2019
	Status	Schaal	Formaat	Blad nr.				
	Definitief	zie tek.	A0	1 van 1				


Opdrachtgever  
**Gemeente Noordwijk**  
 Project  
**Boerenburg fase 5**  
 Dwarprofielen

NEBEST

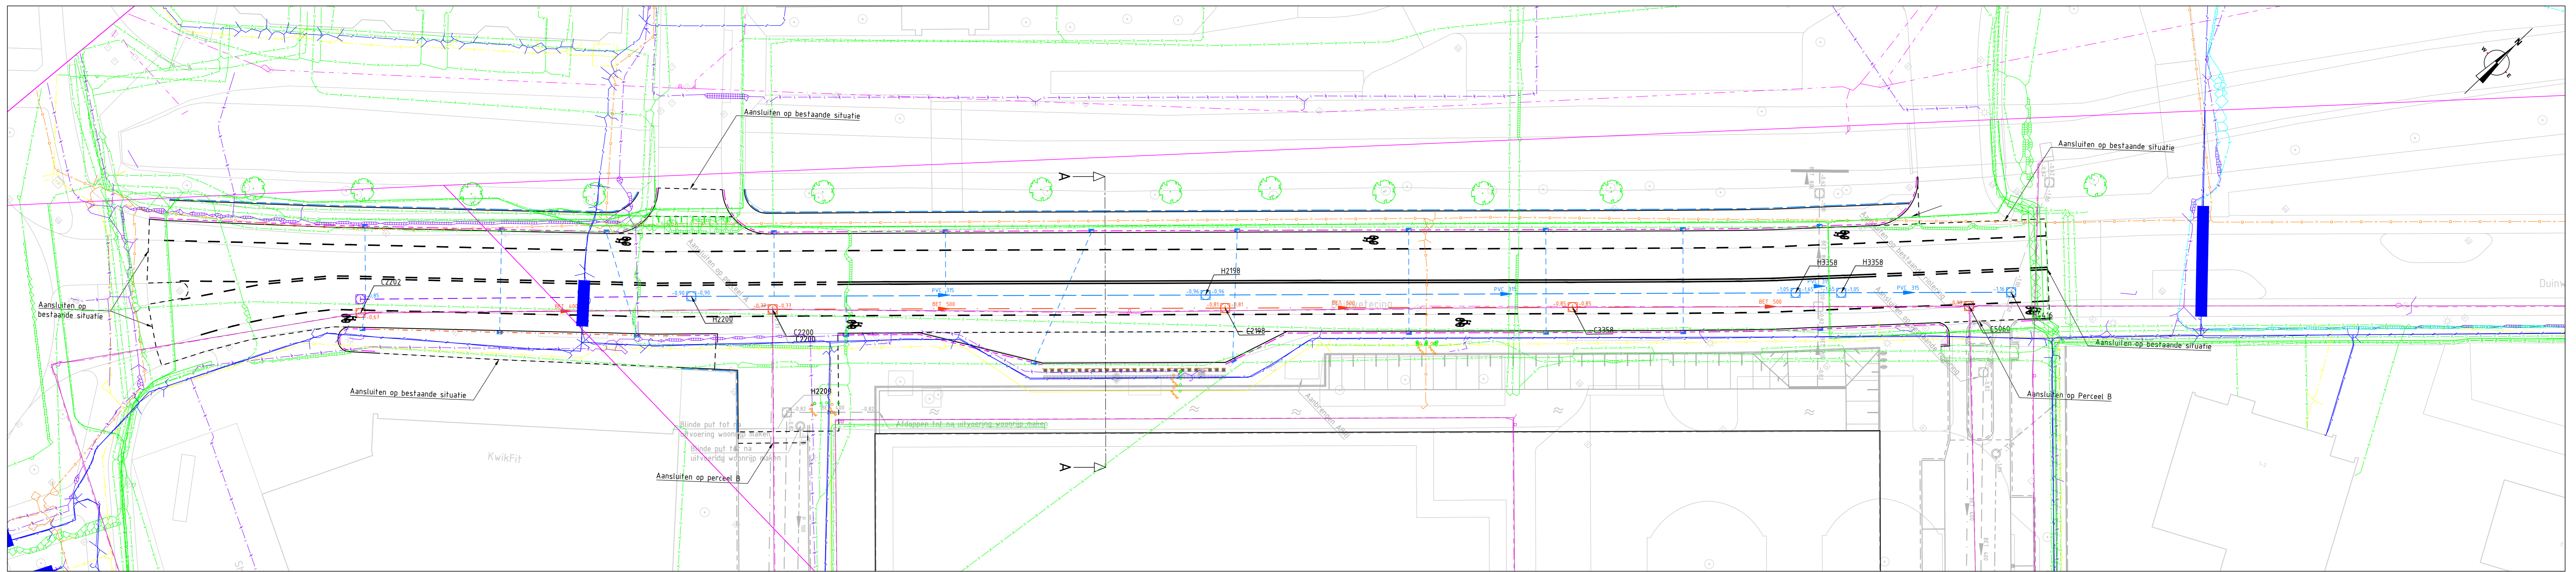


Bovenaanzicht 1A  
SCHAAL 1 : 200

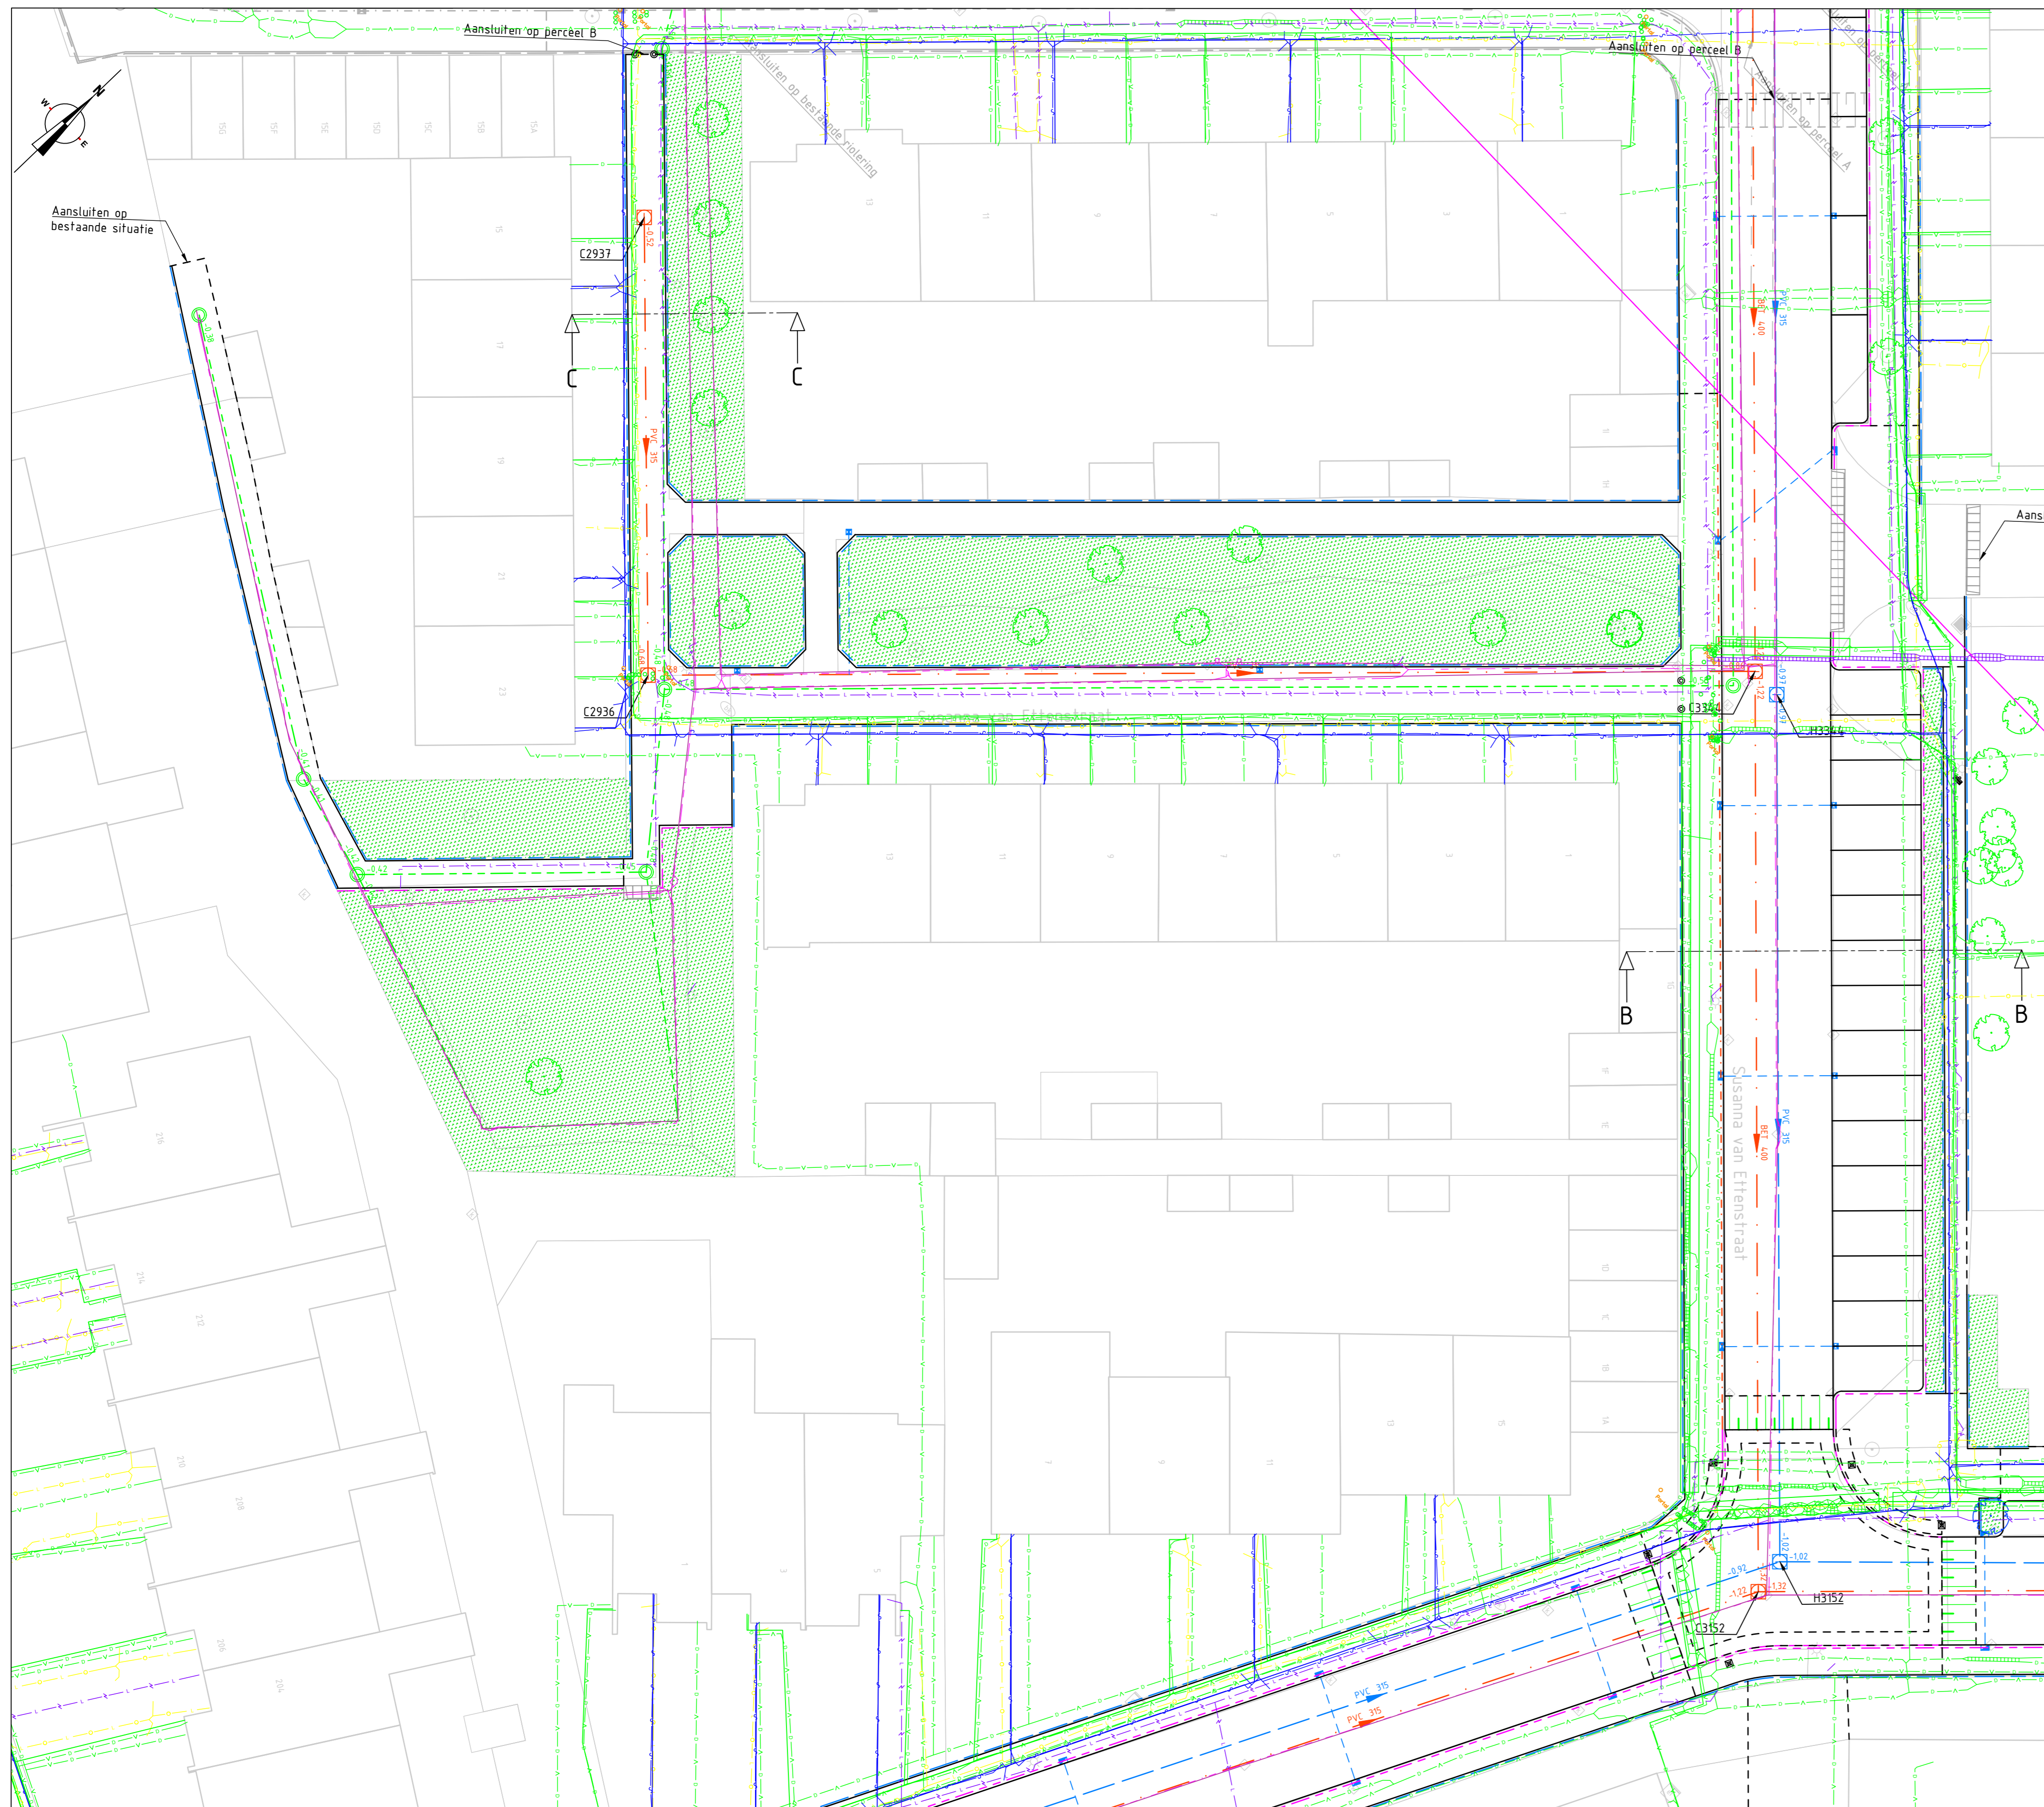

Bovenaanzicht 1B  
SCHAAL 1 : 200

	Data
	Elektriciteit - laagspanning
	Elektriciteit - middenspanning
	Gas - lage druk
	Gas - hoge druk
	Water
	Riolering - vrij verval
	Opstufband - 100x200
	Trottoirband - 130/150x250
	Trottoirband - 130/150x250 - verlaagd
	Oploopband - 50/200x200
	Bushalteband
	Aanbrengen markering
	Materiaalgrens
	Materiaalgrens - witte centrum
	Inrijelementen - 180x450x500
	Paal - kunststof
	Paal - beton
	Paal - uitneembaar
	Drempel 30 km/h - 12 cm opvang volgens CROW
	Inspectieput - HWA
	Transportleiding - HWA
	Inspectieput - VWA
	Transportleiding - VWA
	Inspectieput - Drainage
	Transportleiding - Drainage
	Inspectieput - HWA - in het werk te controleren of deze wordt uitgevoerd
	Transportleiding - HWA - in het werk te controleren of deze wordt uitgevoerd
	Inspectieput - Drainage - in het werk te controleren of deze wordt uitgevoerd
	Transportleiding - Drainage - in het werk te controleren of deze wordt uitgevoerd
	Duiker - zie riolering NorthGo

Algemene (specifieke) opmerkingen:  
1. Maf in meters tenzij anders vermeld.  
2. Peilmaten in meters t.o.v. N.A.P.

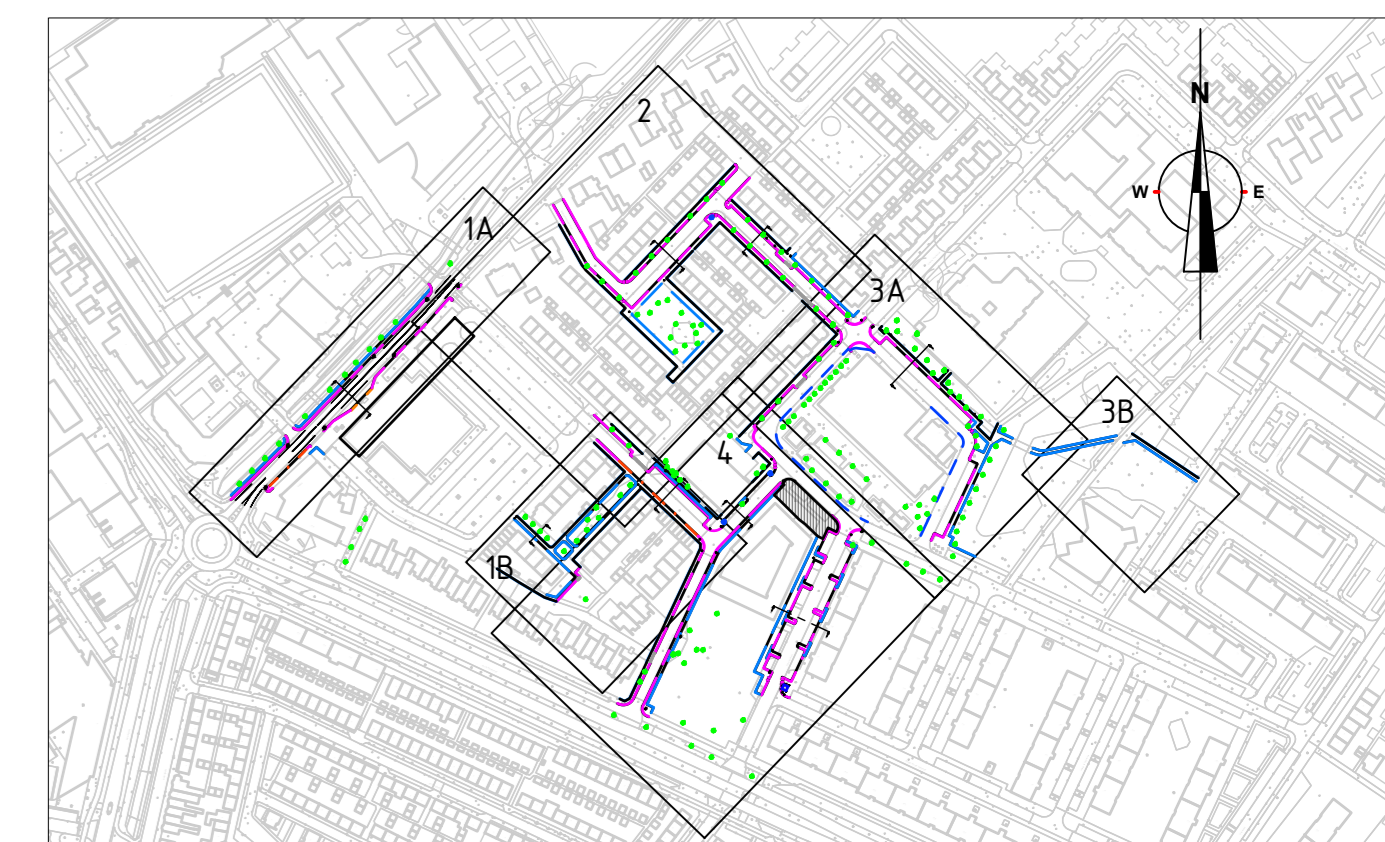


Overzicht  
SCHAAL: n.v.t.

Rev.	Omschrijving	Besteknummer	Getekend	Prf.	Gecontroleerd	Prf.	Goedgekeurd	Prf.	Datum
35783		35783-Perceel A	AGJ						
35783-BE-KL-4-1		Status Definitief	Schaal zie tek.	AD					28-06-2019


Gemeente Noordwijk  
Project  
Boerenburg fase 5  
Nieuwe situatie - incl. K&L  
Bovenaanzicht



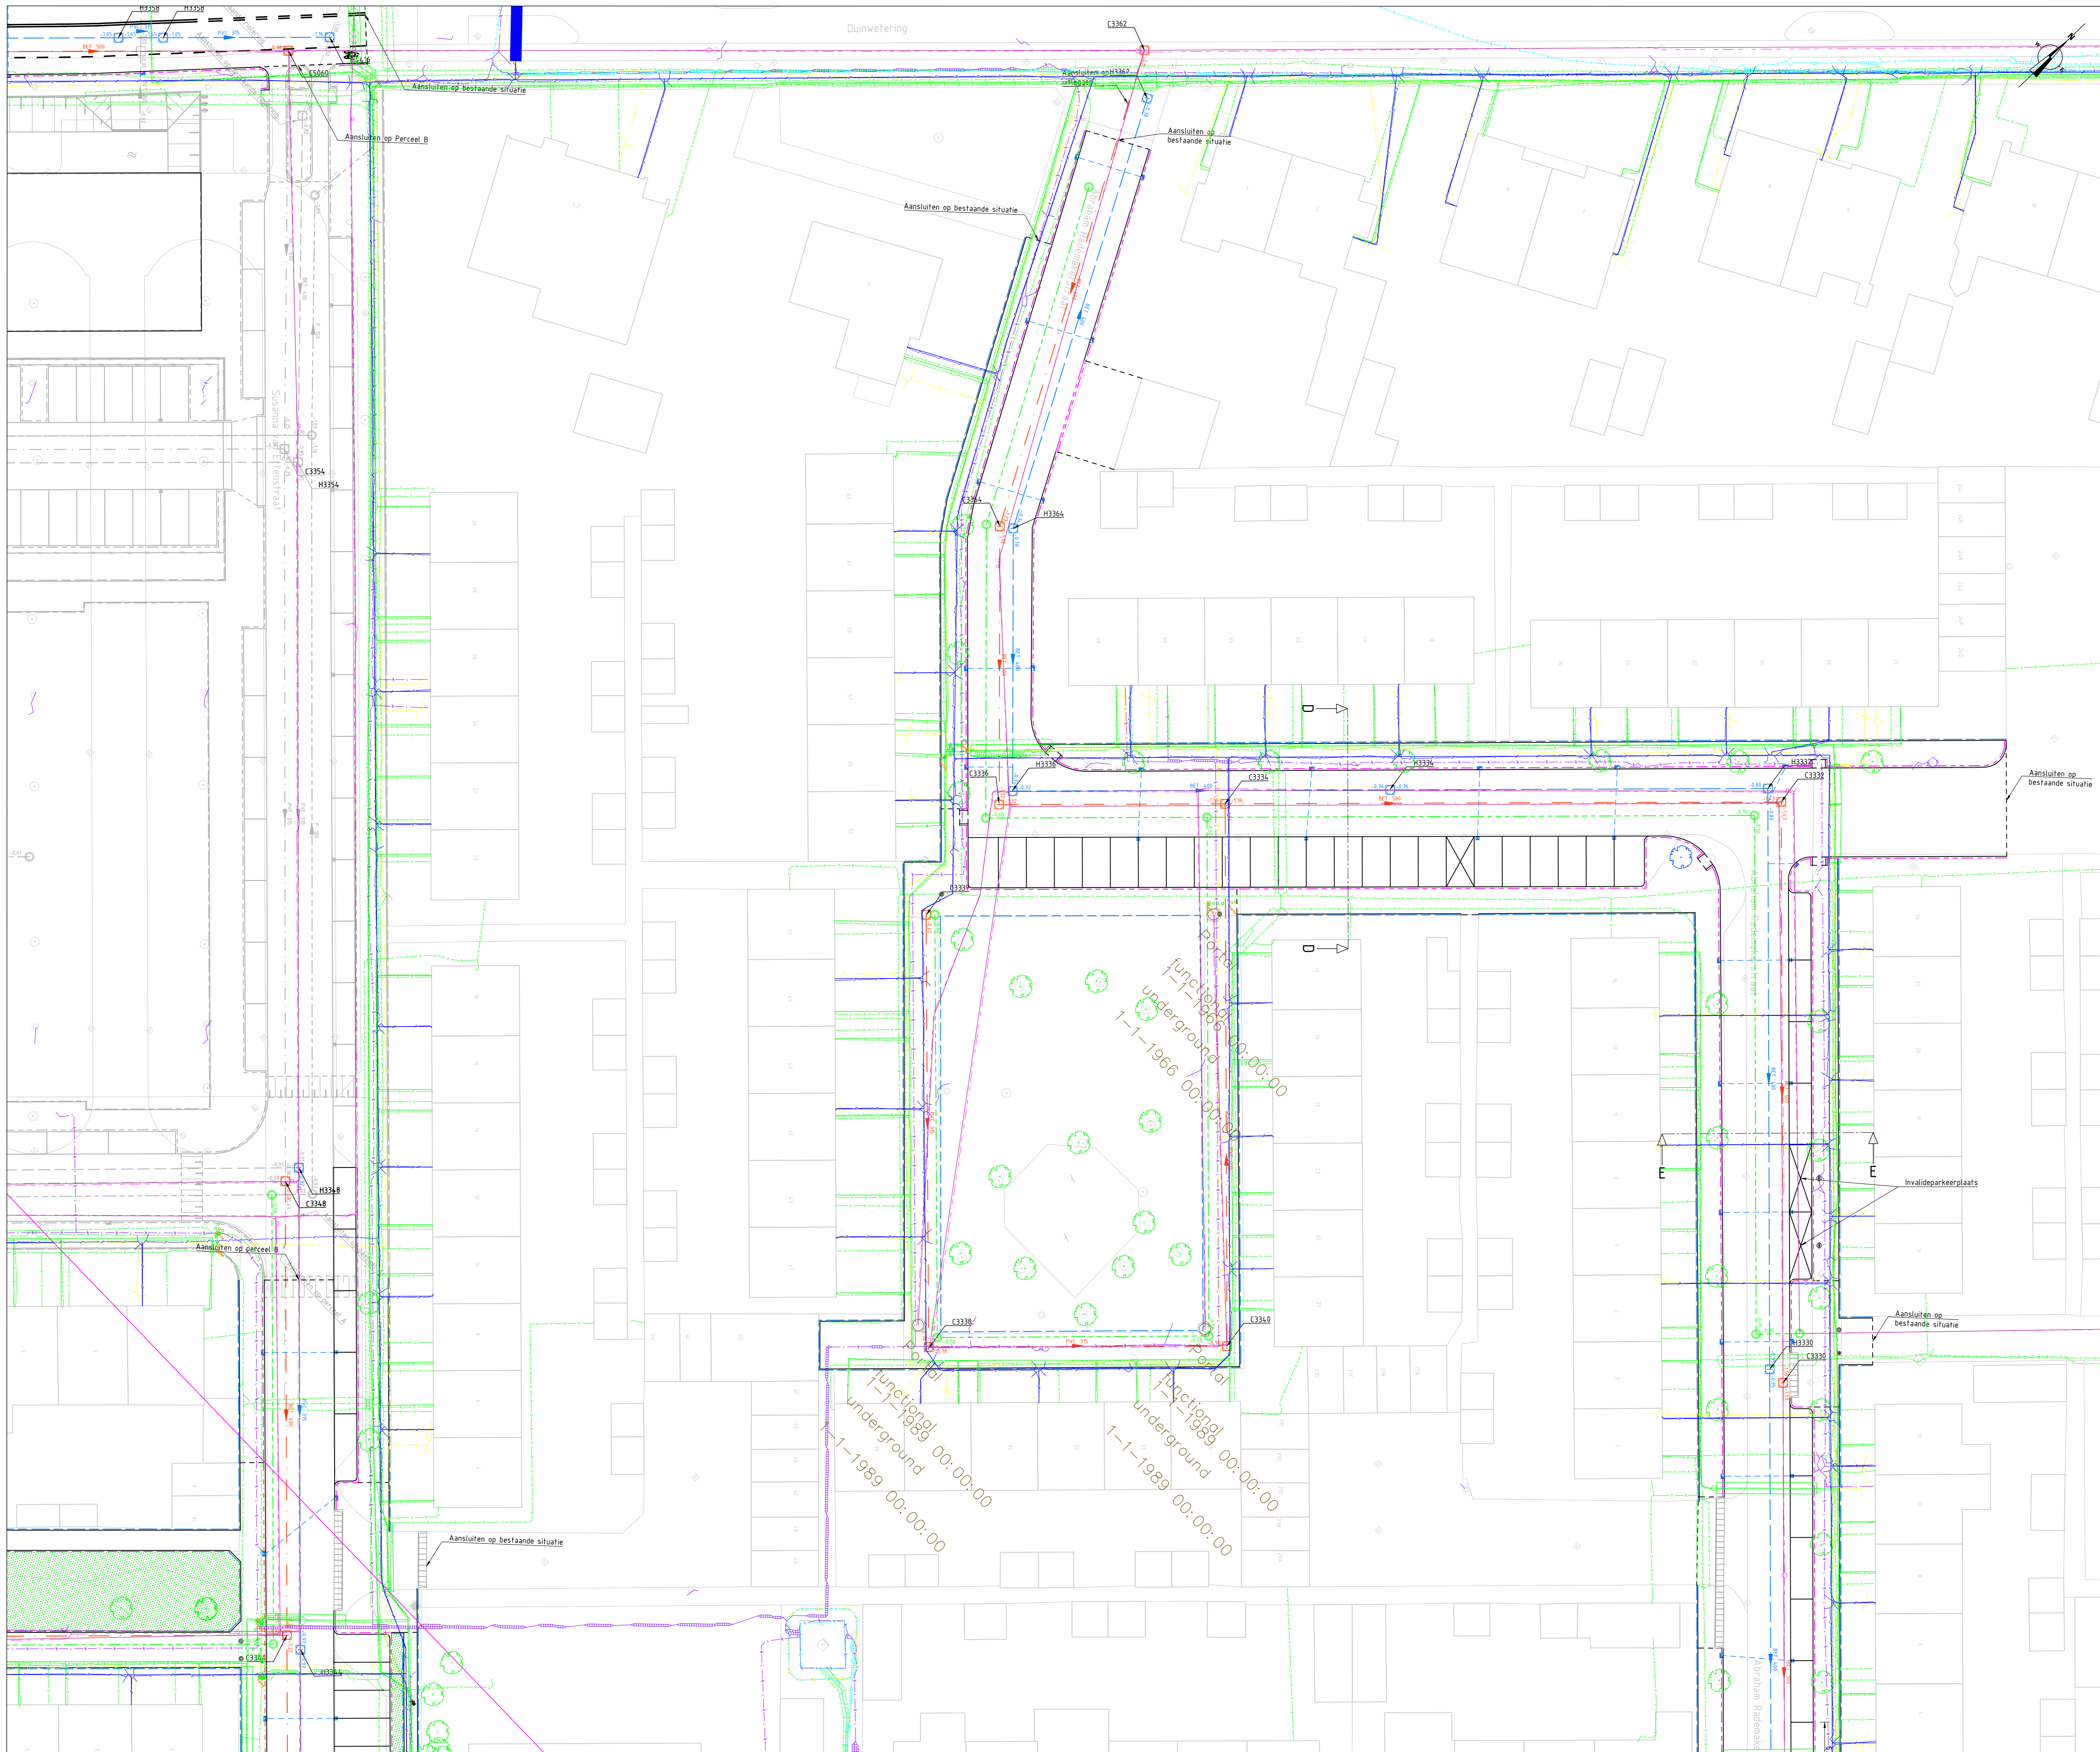

- Algemene specificatie opmerkingen:  
 1. Maten in meters tenzij anders vermeld.  
 2. Peilmaten in meters t.o.v. N.A.P.

	Data
	Elektriciteit - laagspanning
	Elektriciteit - middenspanning
	Gas - lage druk
	Gas - hoge druk
	Water
	Riolering - vrij verval
	Opsluitband - 100x200
	Trettoirband - 130/150x250
	Trettoirband - 130/150x250 - vertaald
	Oplooptband - 50/200x200
	Bushalfeband
	Aanbrengen markering
	Materiaalgrens
	Materiaalcentrum - wijkcentrum
	Isolierelementen - 180x450x500
	Paal - kunststof
	Paal - beton
	Paal - uitneembaar
	Drempel 30 km/h - 12 cm opping volgens ERW
	Inspectieput - HWA
	Transportleiding - HWA
	Inspectieput - VWA
	Transportleiding - VWA
	Inspectieput - Drainage
	Transportleiding - Drainage
	Inspectieput - HWA - in het werk te controleren of deze wordt uitgevoerd
	Transportleiding - HWA - in het werk te controleren of deze wordt uitgevoerd
	Inspectieput - VWA - in het werk te controleren of deze wordt uitgevoerd
	Transportleiding - VWA - in het werk te controleren of deze wordt uitgevoerd
	Duker - zie riolering NorthGo

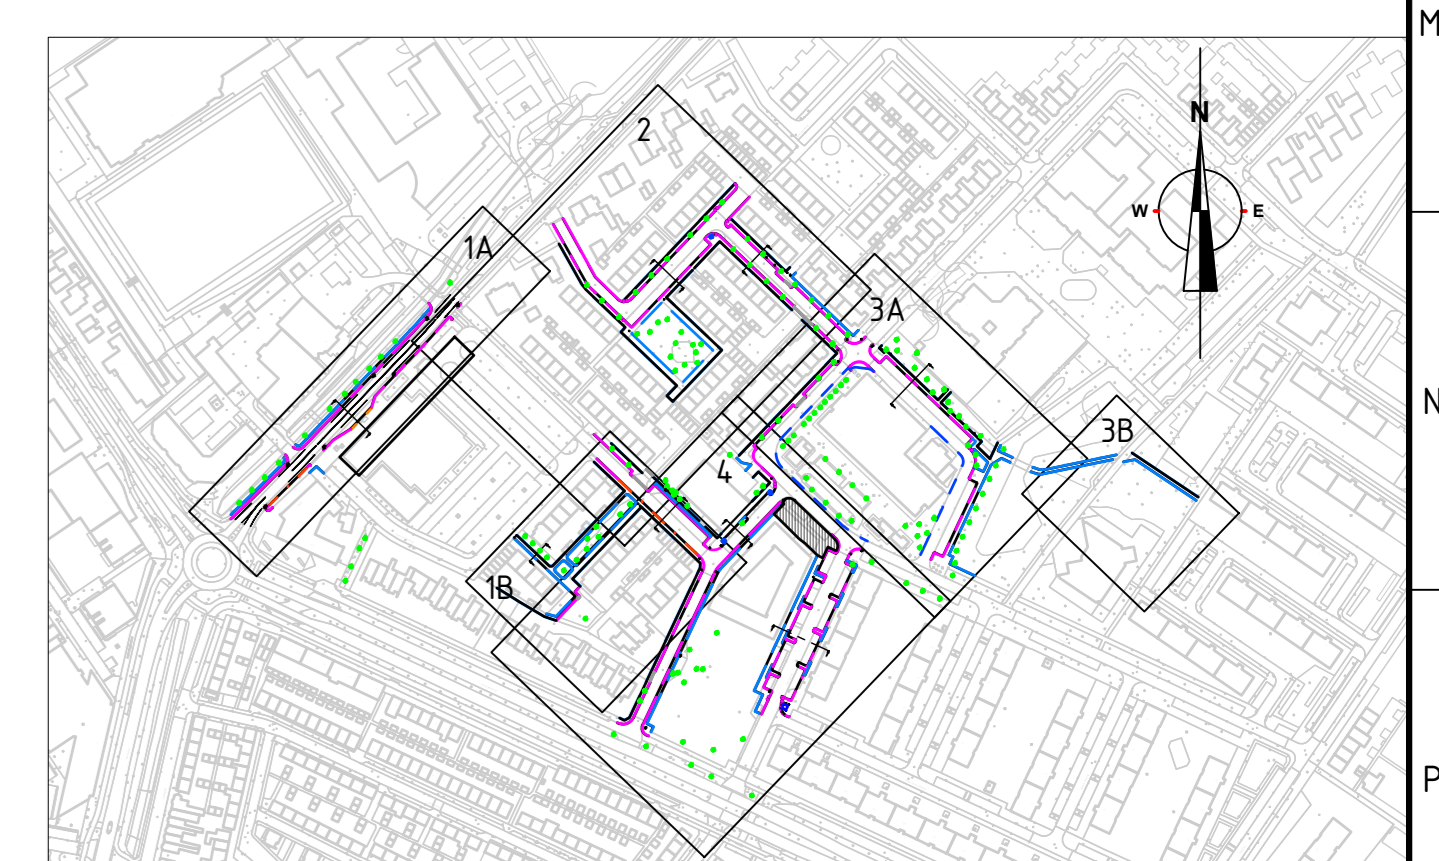


**Overzicht**  
 SCHAAAL n.v.1

Rev.	Omschrijving	Getekend	Gecontroleerd	Prf.	Goedgekeurd	Prf.	Datum
35783		35783-Perceel A	AdJ	AdJ	AdJ	AdJ	28-06-2019
35783-BE-KL-A-2		Status Definitief	Schaal zie tek.	Formaat A0	Blad nr. 2 van 4		


Gemeente Noordwijk  
 Boerenburg fase 5  
 Nieuwe situatie - incl. K&L  
 Bovenaanzicht





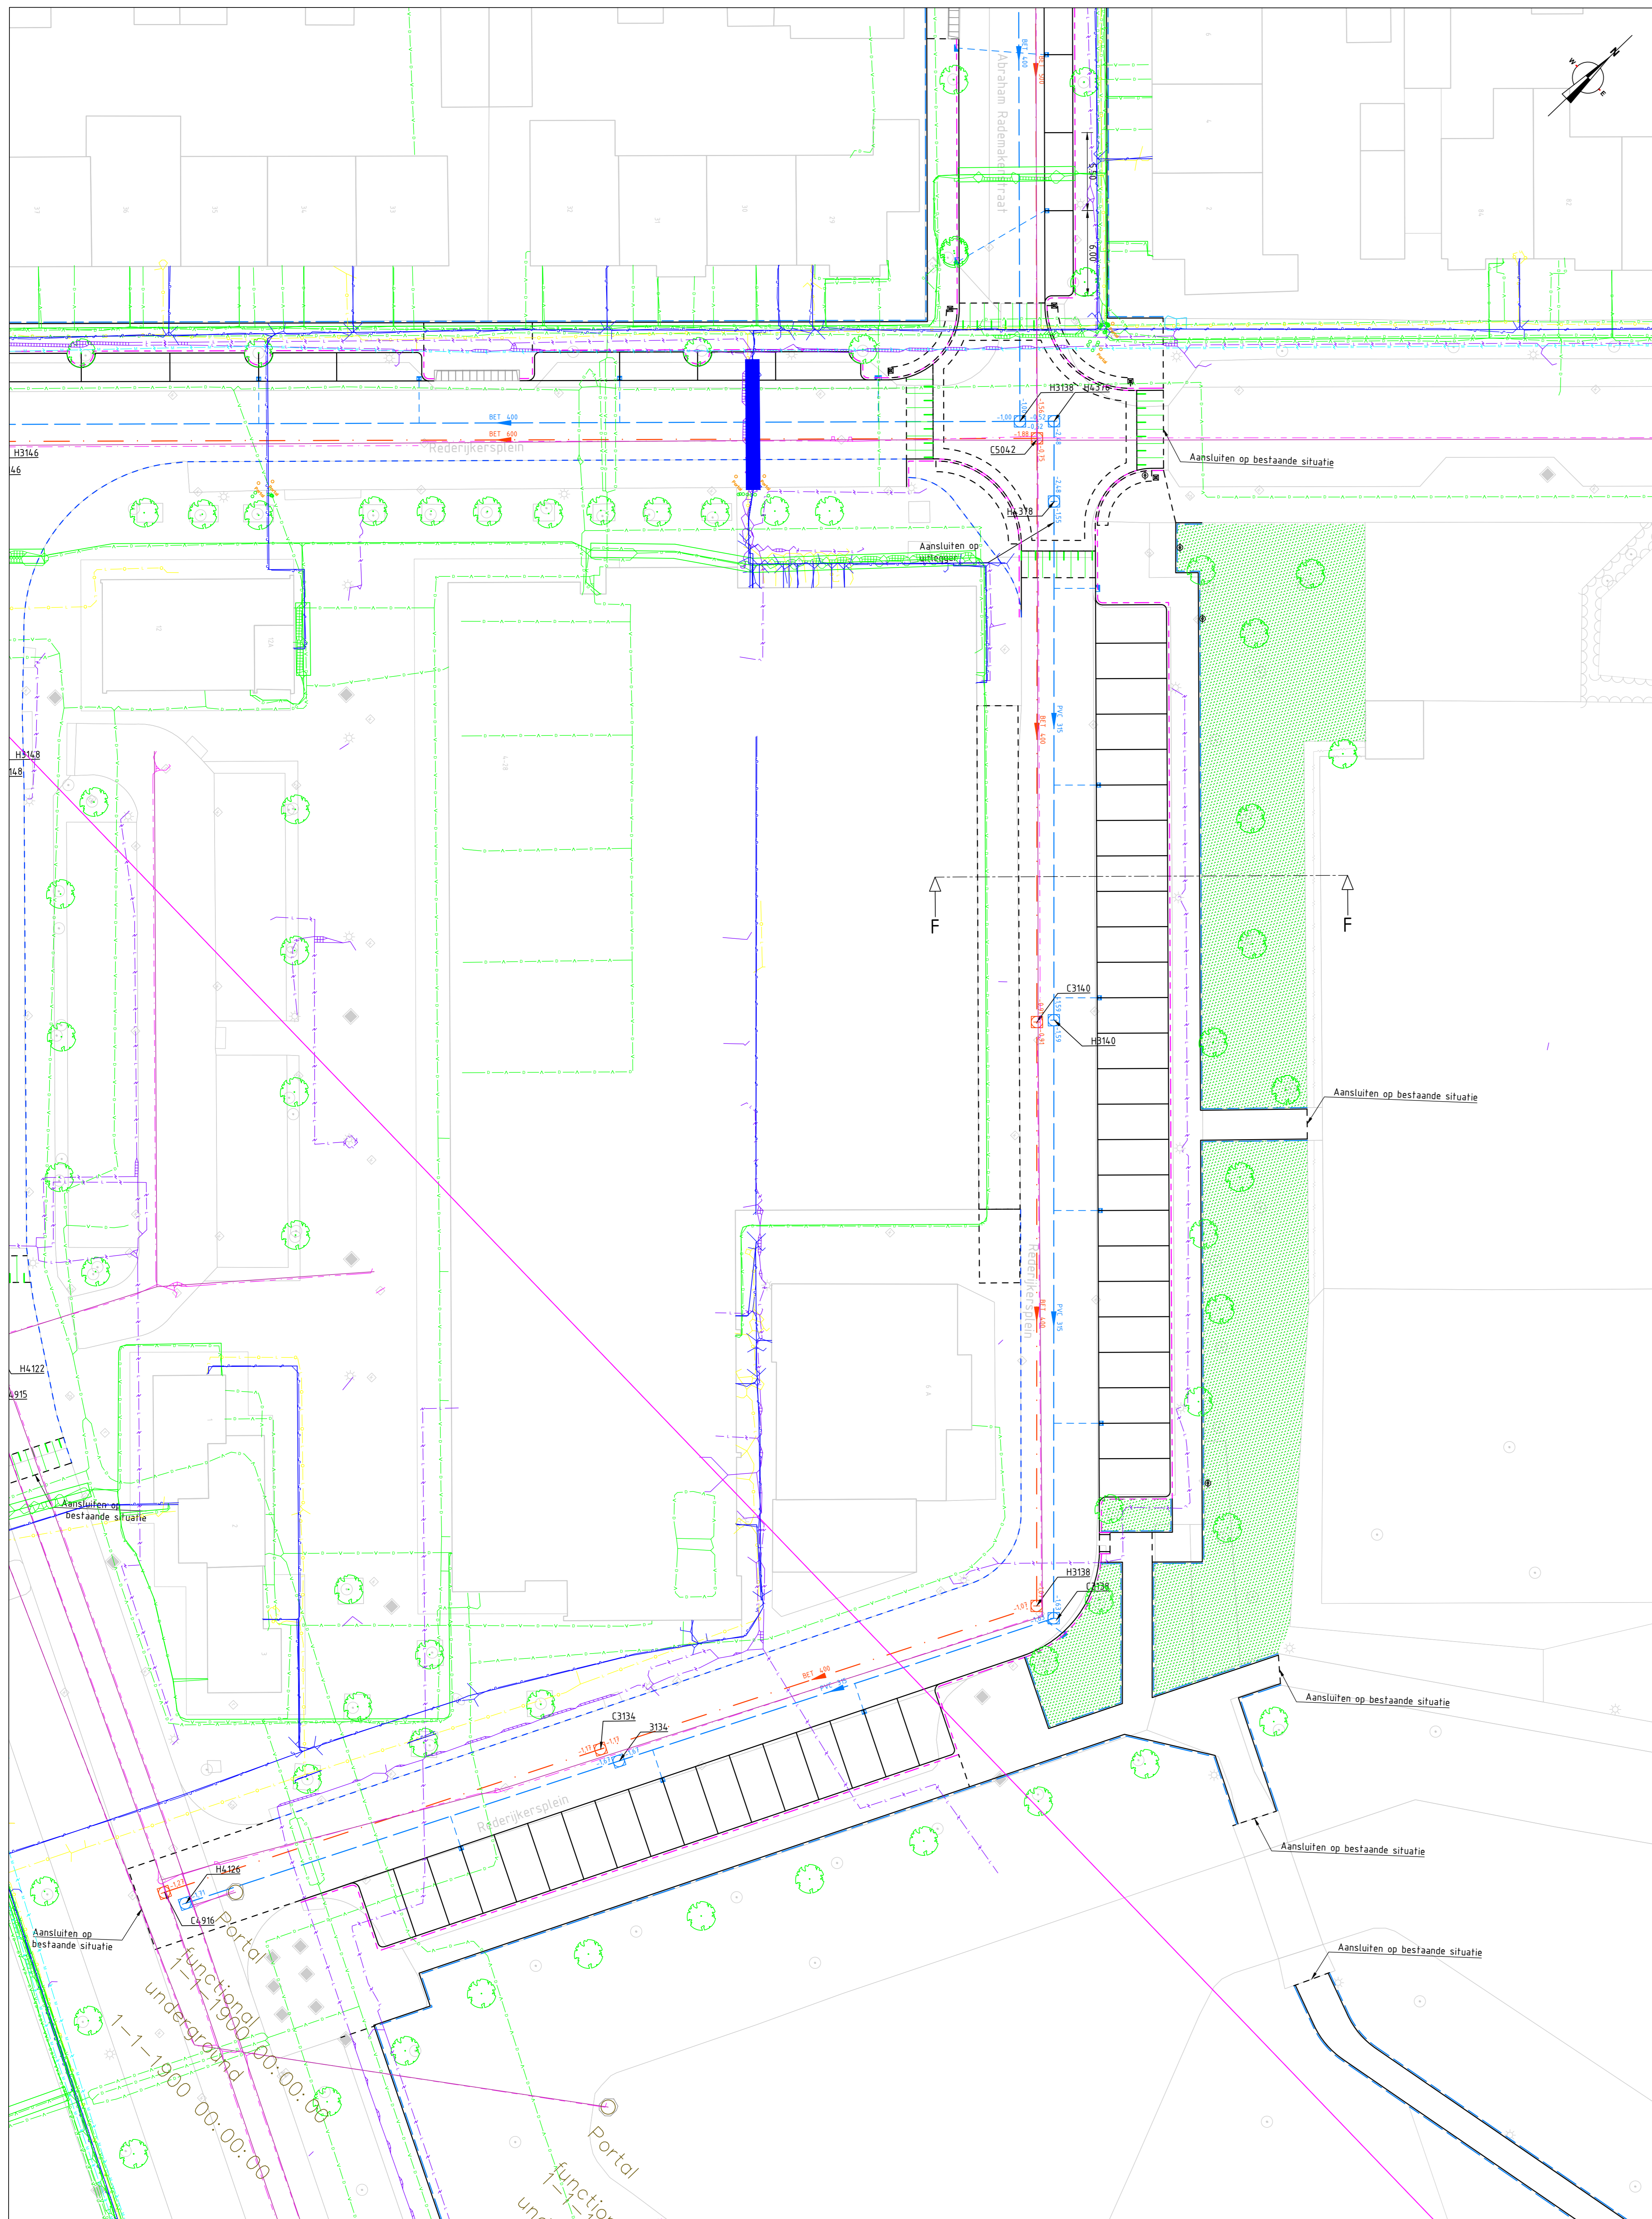


Bovenaanzicht 3A  
SCHAAL 1:200

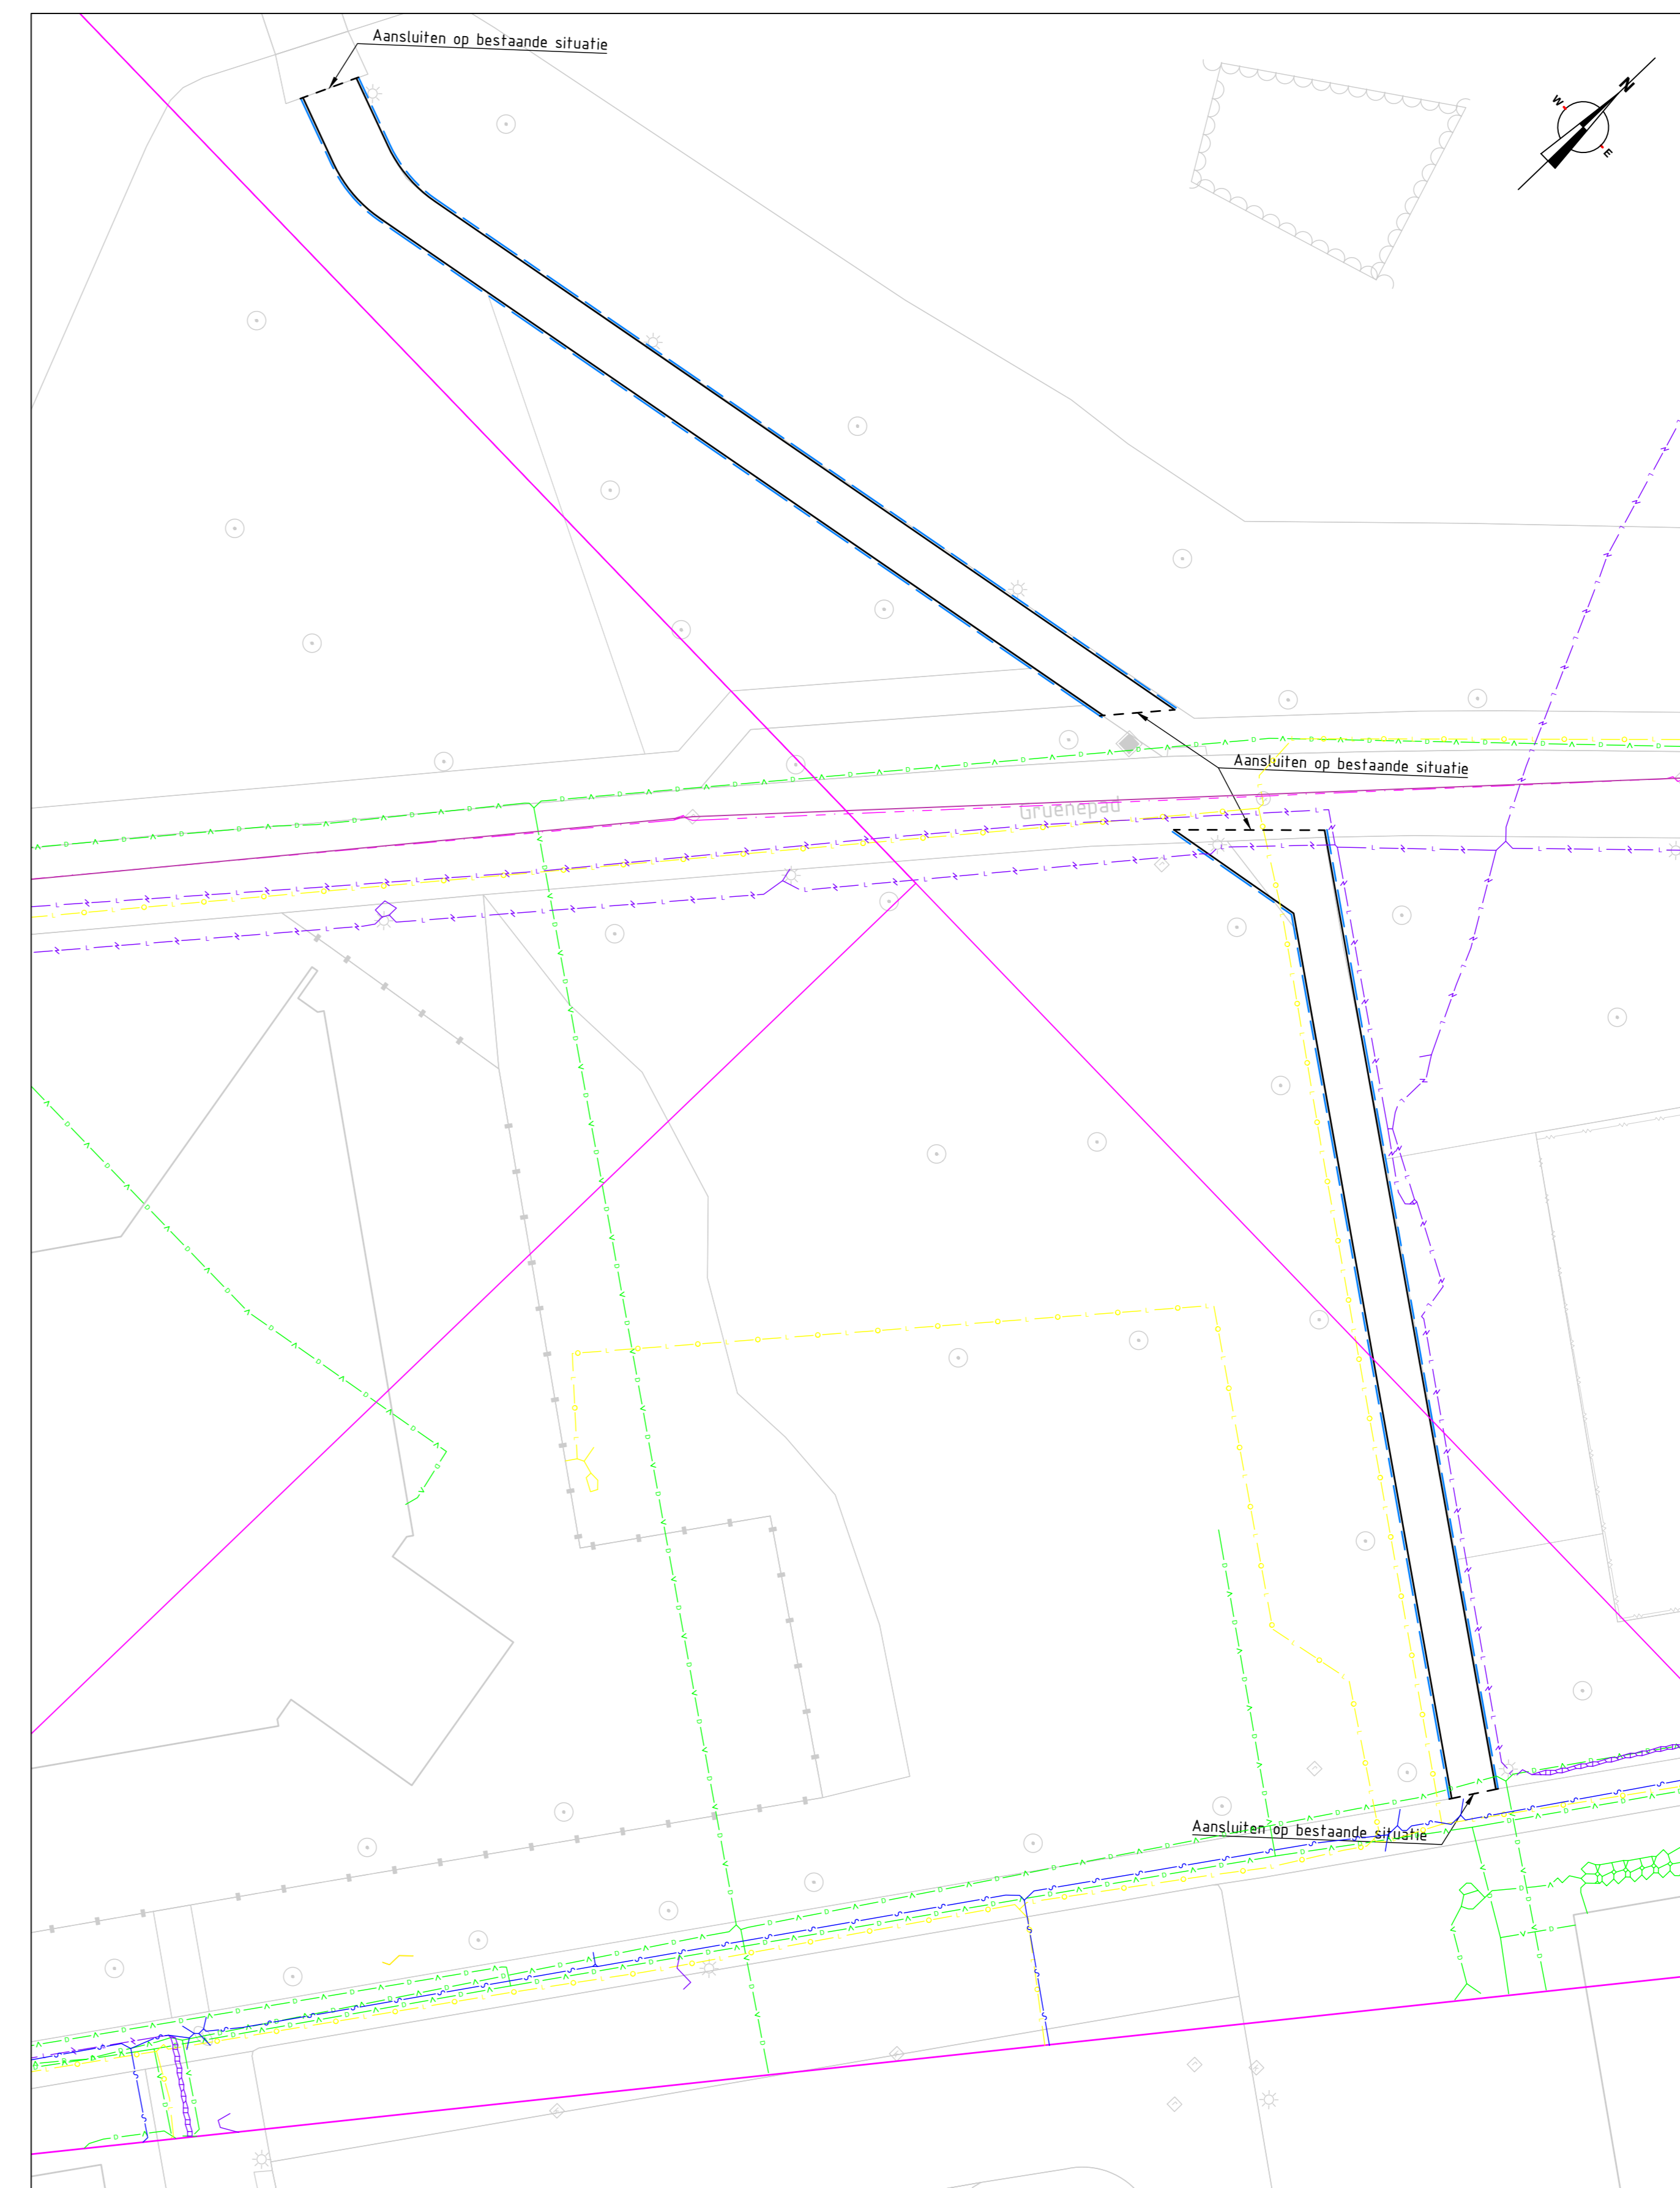

Bovenaanzicht 3B  
SCHAAL 1:200

- Data
- Elektriciteit - laagspanning
- Elektriciteit - middenspanning
- Gas - lage druk
- Gas - hoge druk
- Water
- Riolering - vrij verval
- Opsluitband - 100x200
- Trottoirband - 130/150x250
- Trottoirband - 130/150x250 - verlaagd
- Opslooptband - 50/200x200
- Bushalteband
- Aanbrengen markering
- - - Materiaalgrens
- - - Materiaalgrens - winkelcentrum
- Inritelementen - 180x450x500
- x Paal - kunststof
- o Paal - beton
- + Paal - uitneembaar
- - - Drempel 30 km/h - 12 cm opgang volgens CRW
- D Inspectieput - HWA
- D Transportleiding - HWA
- D Inspectieput - VWA
- D Transportleiding - VWA
- D Inspectieput - Drainage
- D Transportleiding - Drainage
- D Inspectieput - HWA - in het werk te controleren of deze wordt uitgevoerd
- D Transportleiding - HWA - in het werk te controleren of deze wordt uitgevoerd
- D Duiker - zie riolering NorthGo

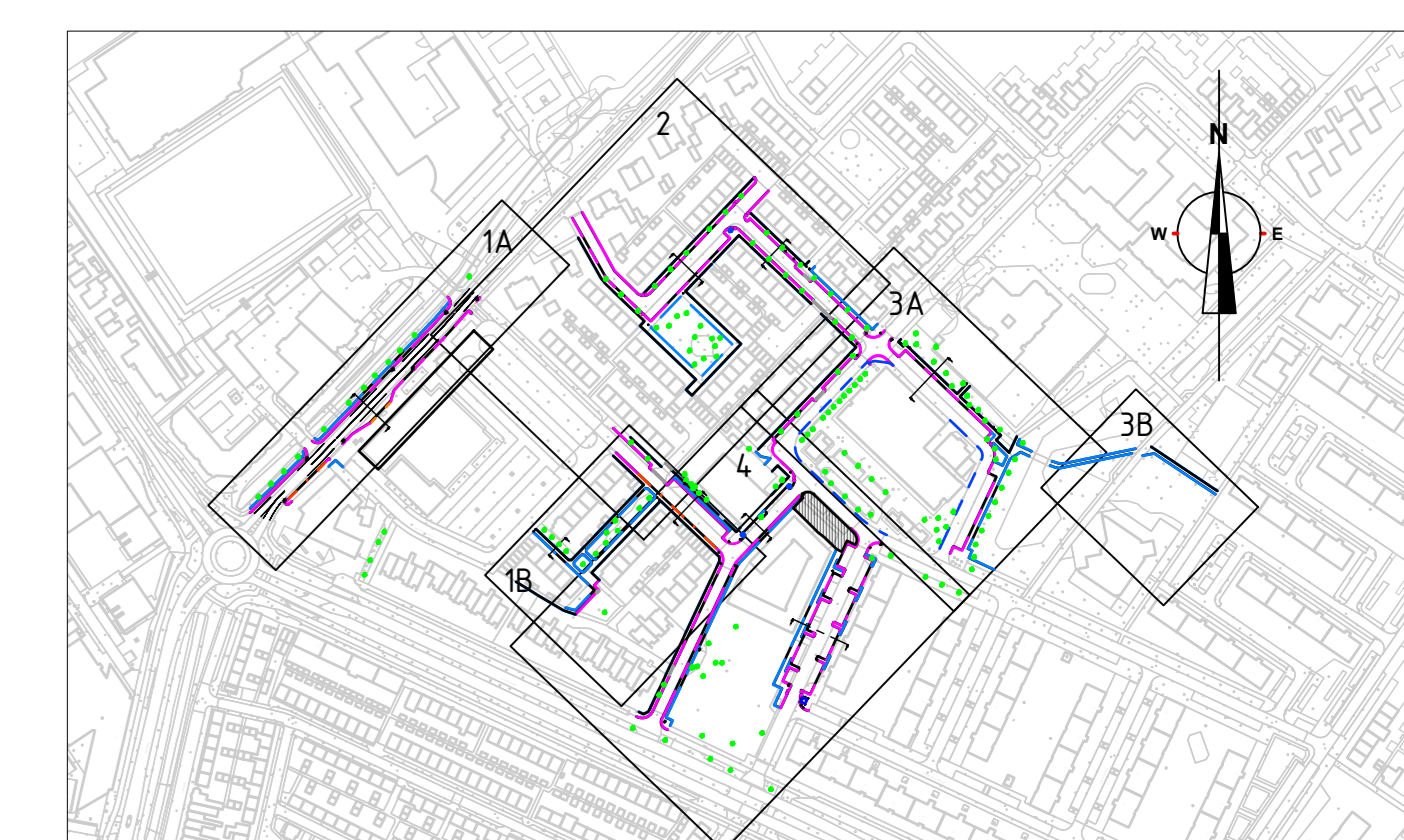


Overzicht  
SCHAAL: n.v.t.

Rev.	Omschrijving	Getekend	Prf.	Gecontroleerd	Prf.	Gecontroleerd	Prf.	Gecontroleerd	Prf.	Datum
35783	Projectnummer	Besteknummer	35783-Perceel A	Getekend	Prf.	Gecontroleerd	Prf.	Gecontroleerd	Prf.	28-06-2019
35783-BE-KL-4-3	Tekeningnummer	Status	Definitief	Schaal	zie tek.	Formaat	A0	Blad nr.	3 van 4	

Opdrachtgever  
**Gemeente Noordwijk**  
Project  
**Boerenburg fase 5**  
Nieuwe situatie - incl. K&L  
Bovenaanzicht




Algemene (specifieke) opmerkingen:  
1. Maten in meters tenzij anders vermeld.  
2. Peilmaten in meters t.o.v. N.A.P.

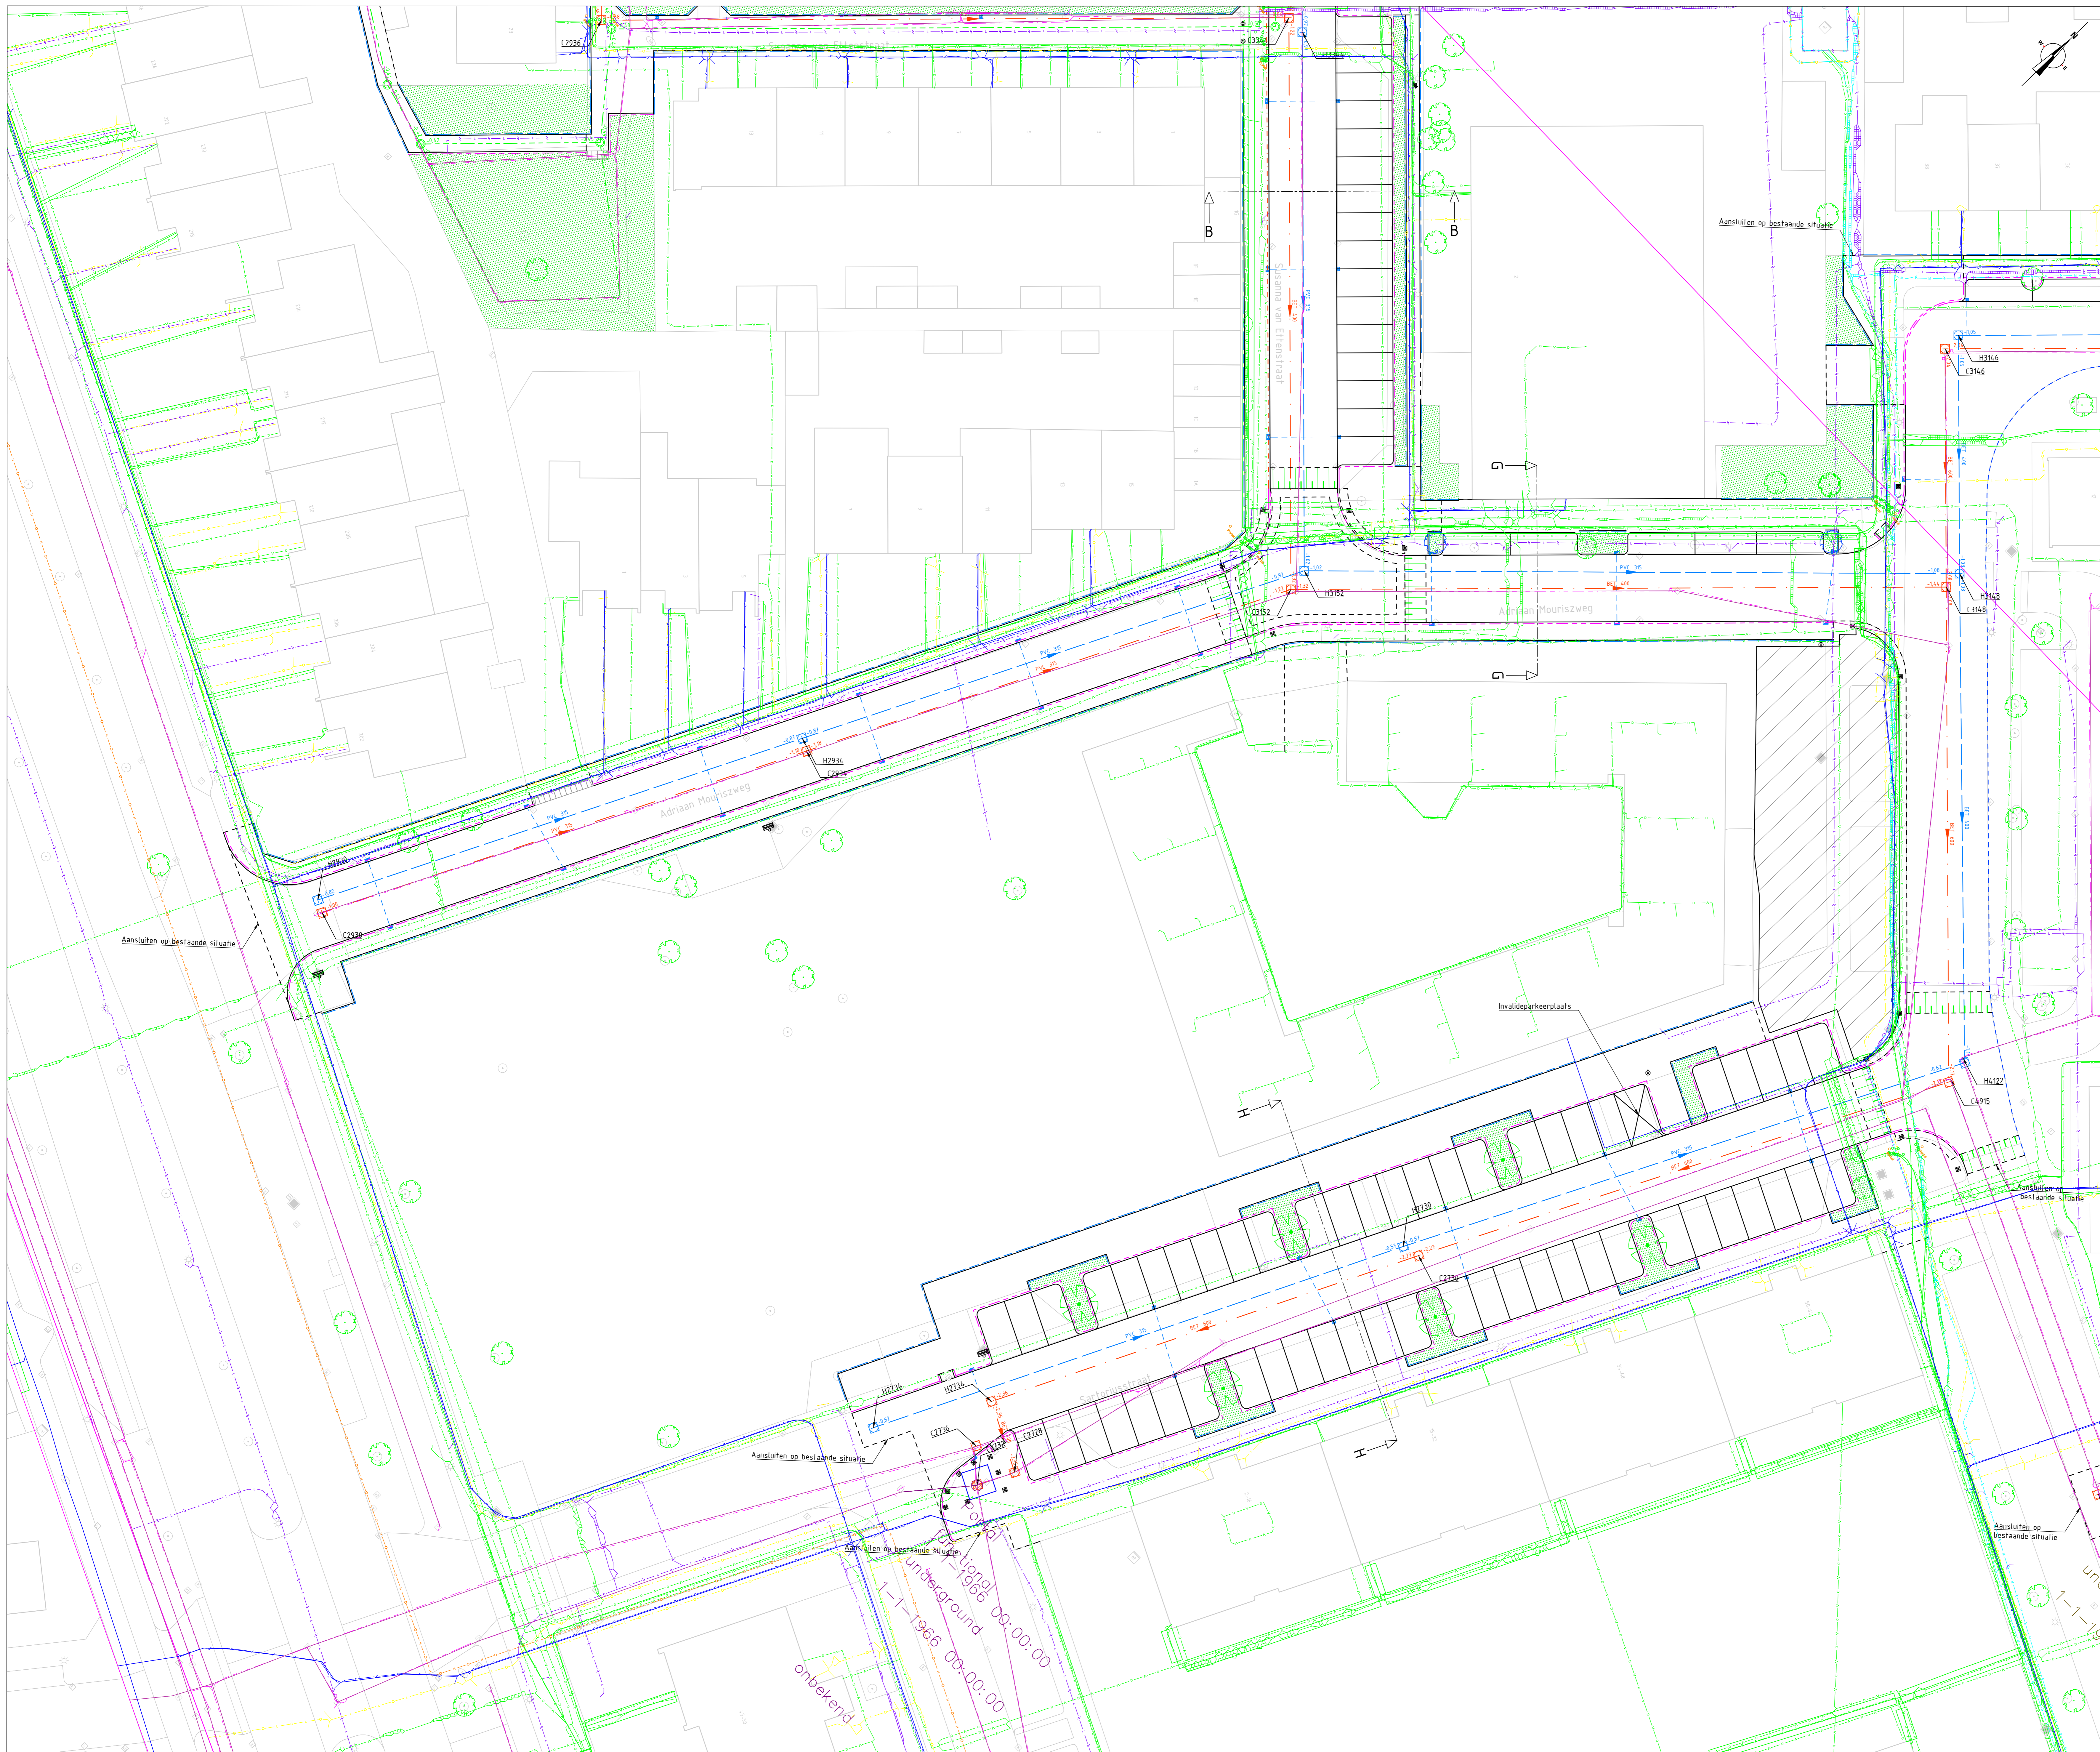

Algemene (specifiek) opmerkingen:  
 1. Maten in meters tenzij anders vermeld.  
 2. Peilmaten in meters t.o.v. N.A.P.

- Data
- Elektriciteit - laagspanning
- Elektriciteit - middenspanning
- Gas - lage druk
- Gas - hoge druk
- Water
- Riolering - vrij verval
- Opsluitband - 100x200
- Trottoirband - 130/150x250
- Trottoirband - 130/150x250 - verlaagd
- Opslooptband - 50/200x200
- Bushalteband
- Aanbrengen markering
- Materiaalgrens
- Materiaalgrens - wijkcentrum
- Invalidelementen - 180x450x500
- \* Paal - kunststof
- o Paal - beton
- + Paal - uitneembaar
- Drenpel 30 km/h - 12 cm opgang volgens CROW
- D Inspectieput - HWA
- Transportleiding - HWA
- Inspectieput - VWA
- Transportleiding - VWA
- Inspectieput - Drainage
- Transportleiding - Drainage
- D Inspectieput - HWA - in het werk te controleren of deze wordt uitgevoerd
- D Inspectieput - VWA - in het werk te controleren of deze wordt uitgevoerd
- D Inspectieput - Drainage - in het werk te controleren of deze wordt uitgevoerd
- Duiker - zie riolering NorthGo

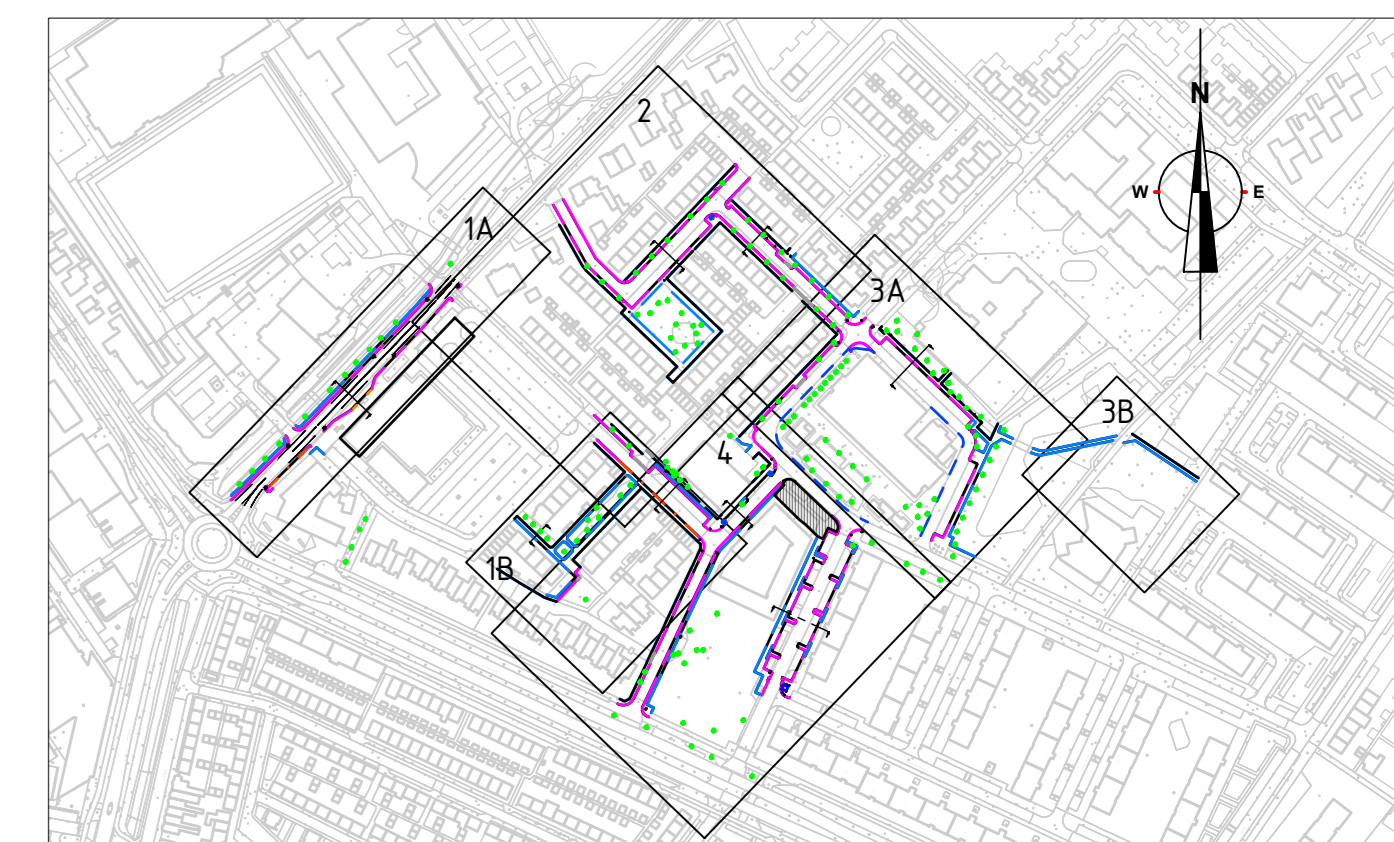

Overzicht  
 SCHAAL: n.v.t.


Rev.	Omschrijving	Getekend	Prf.	Gecontroleerd	Prf.	Goedgekeurd	Prf.	Datum
35783	Projectnummer	Besteknummer	35783-Perceel A	Getekend	Prf.	Gecontroleerd	Prf.	Datum
35783-BE-KL-4-L	Takennummer	Status	Definitief	Schaal	zie tek.	Formaat	A0	Blad nr. 4 van 4
	Opdrachtgever							

Gemeente Noordwijk  
 Boerenburg fase 5  
 Nieuwe situatie - incl. K&L  
 Bovenaanzicht




Bovenaanzicht 4  
 SCHAAL 1:200



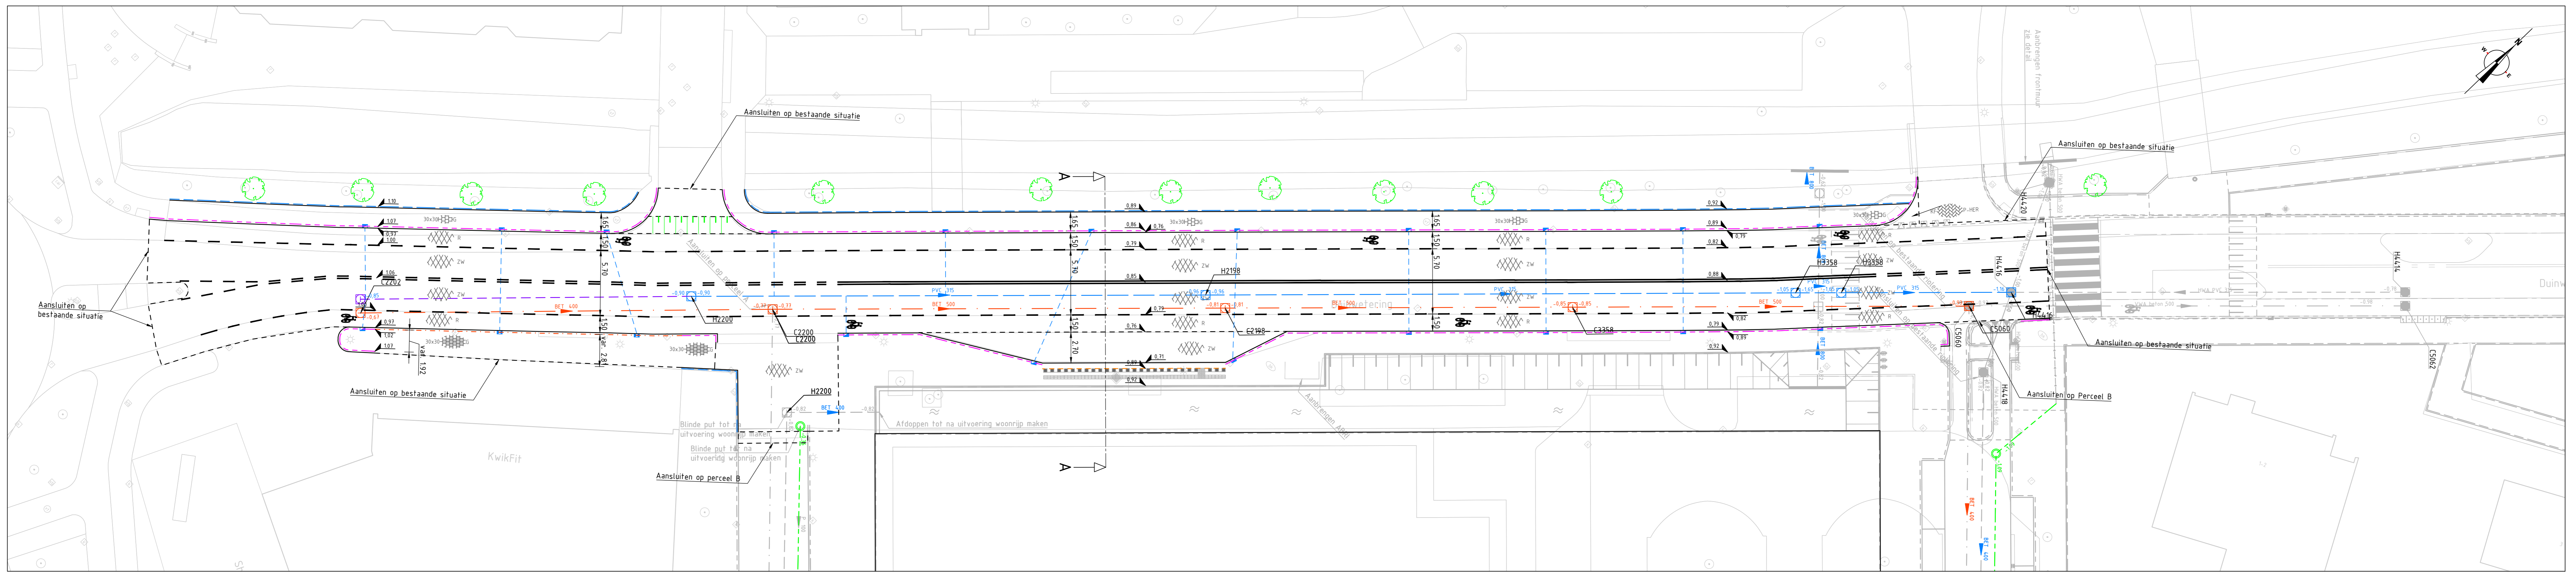


Bovenaanzicht 1A  
SCHAAL 1 : 200

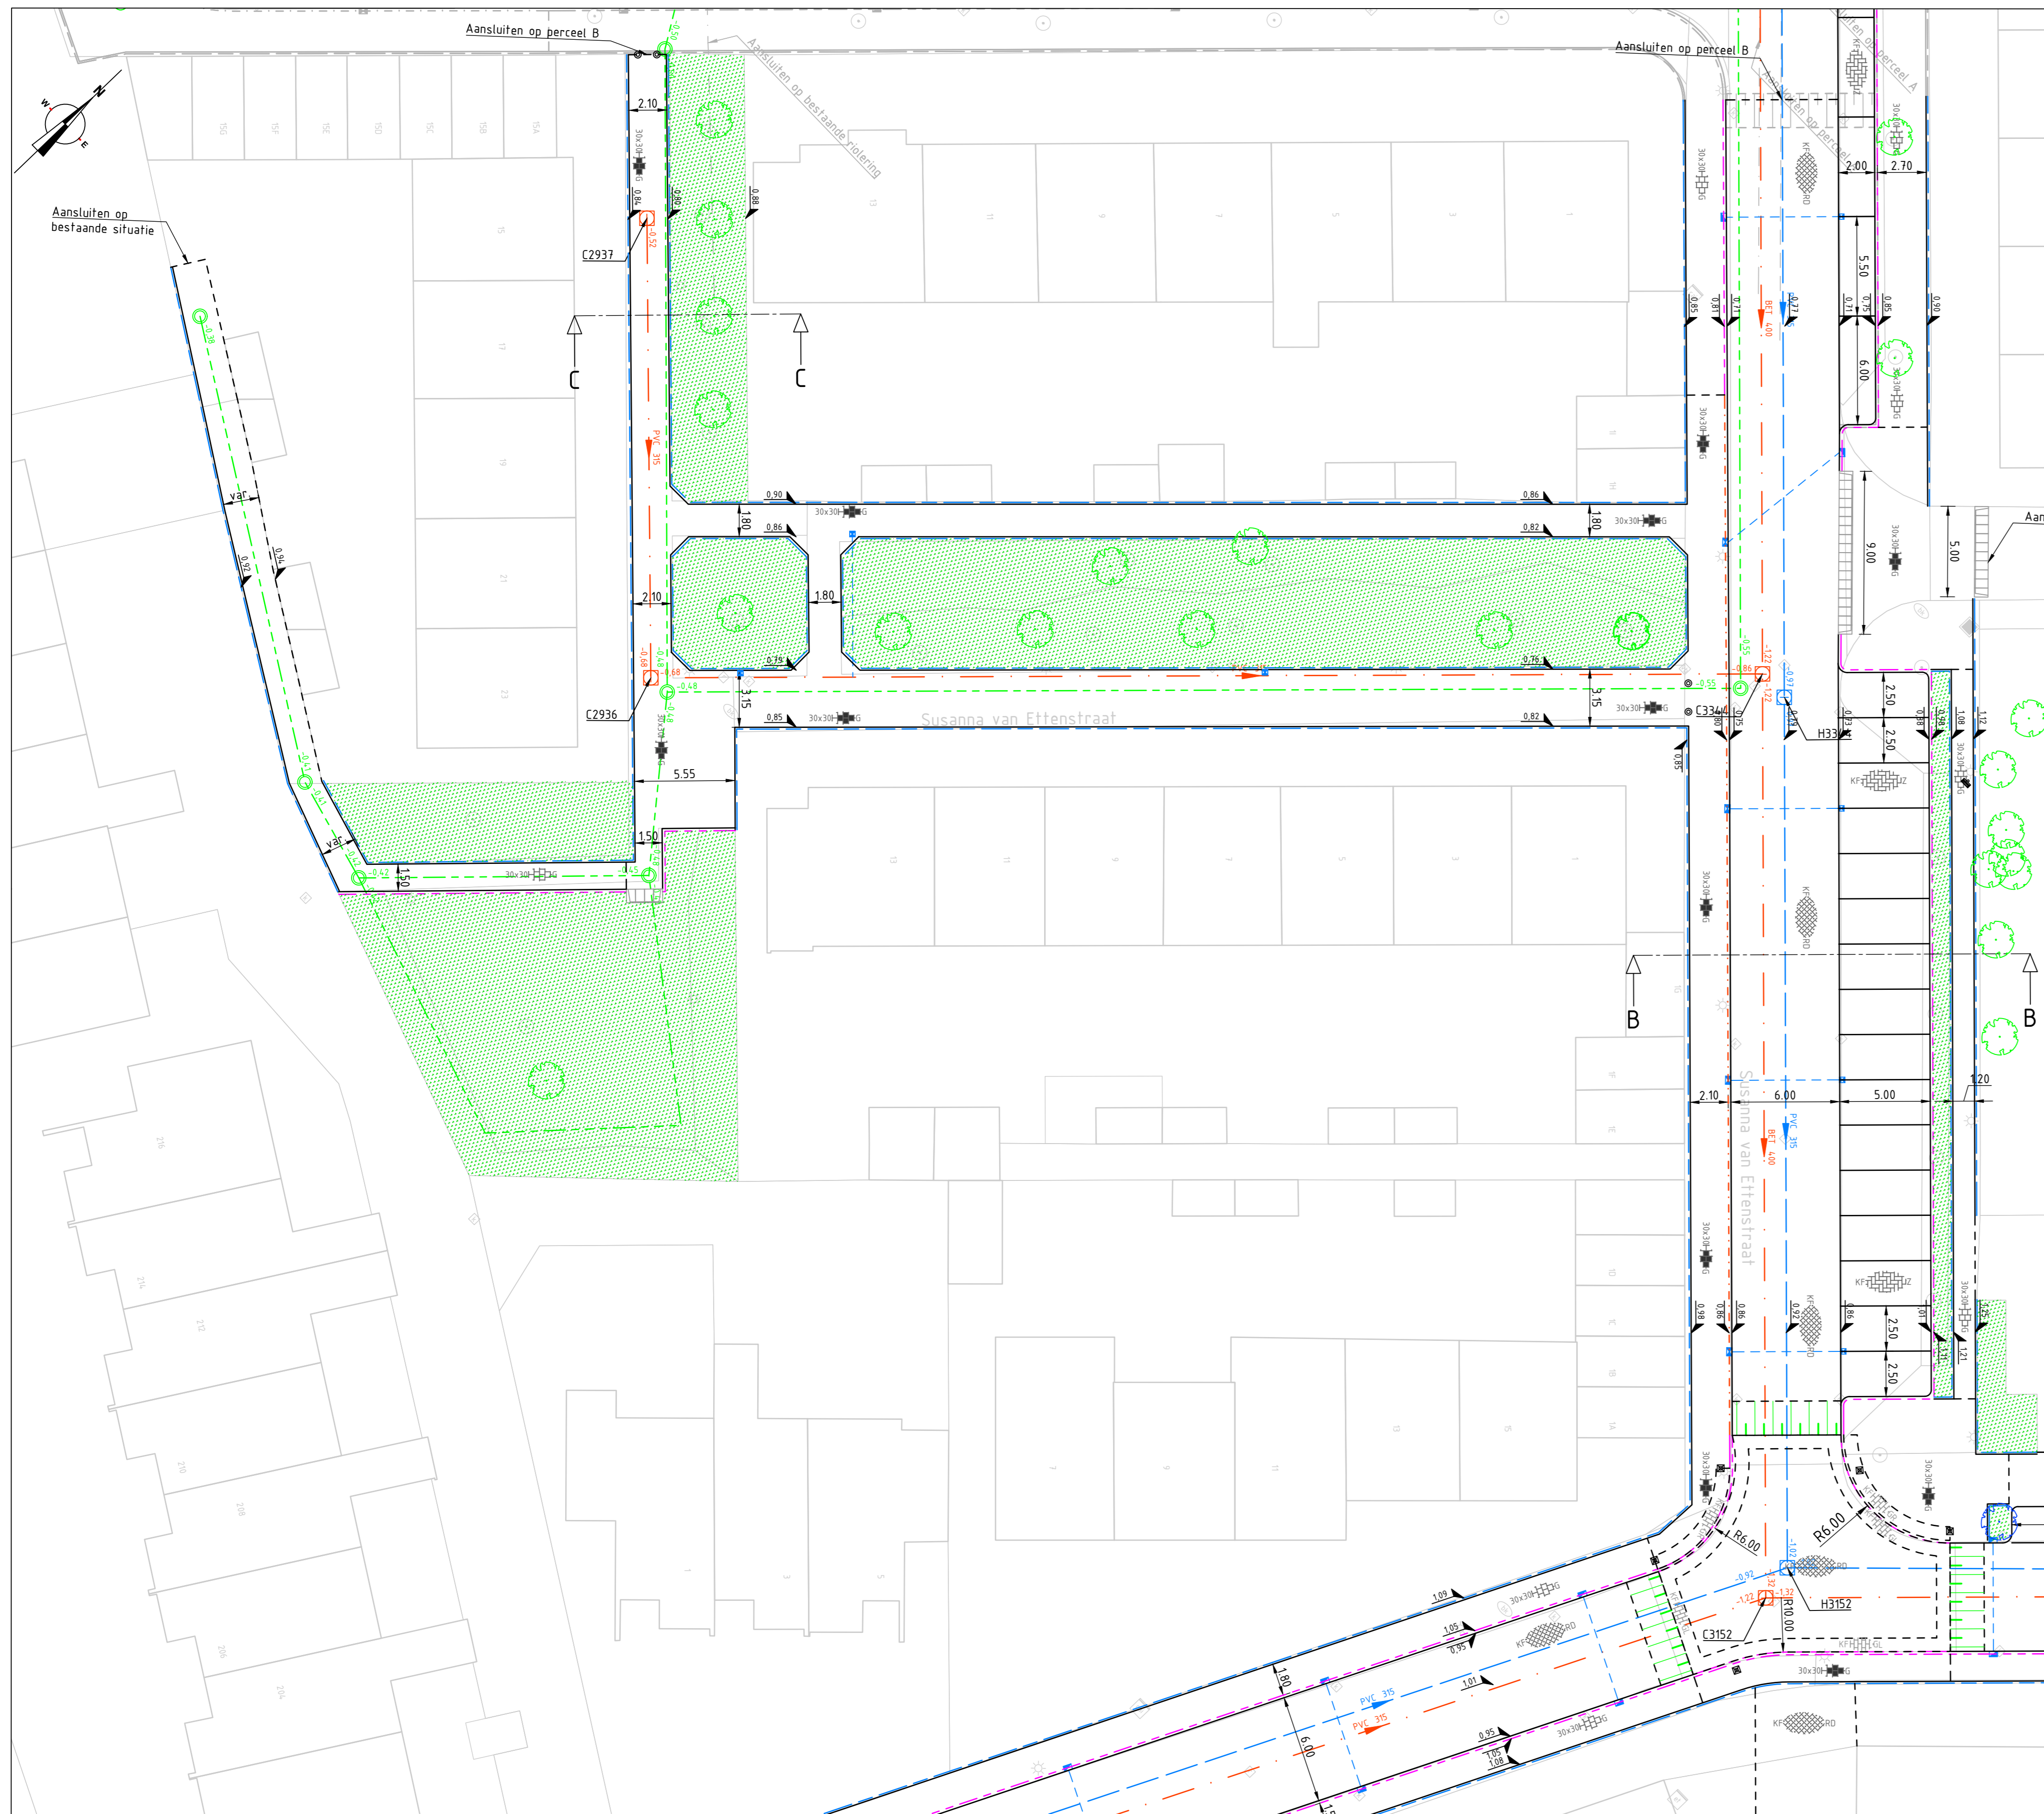

Bovenaanzicht 1B  
SCHAAL 1 : 200

- Handhaven verharding
- Beplanting / gazon
- Handhaven boom
- Nieuw te plaatsen boom
- Nieuwe lokale boom
- Tegel 30x30x45 mm - halfsteensverband - kleur = grijs - materialen hergebruiken
- Tegel 30x30x60 mm - halfsteensverband - kleur = grijs - materialen hergebruiken
- Tegel 30x30x80 mm - halfsteensverband - kleur = grijs
- Straatbakstenen - keiformaat - keperverband - kleur = rood
- Betonstraatsstenen - keiformaat - elleboogverband - kleur = zwart
- Betonstraatsstenen - keiformaat - halfsteensverband - kleur = geel
- Betonstraatsstenen - keiformaat - halfsteensverband - kleur = grijs
- Asfalt - kleur = zwart
- Asfalt - kleur = rood
- Opsluitband - 100x200
- Trottoirband - 130/150x250
- Trottoirband - 130/150x250 - verlaagd
- Oploopband - 50/200x200
- Bushalteband
- Aanbrengen markering
- Materiaalgrens
- Materiaalgrens - witkeilcentrum
- Inlayelementen - 180x450x500
- Paal - kunststof
- Paal - beton
- Paal - uitneembaar
- Drempel 30 km/h - 12 cm opgang volgens CROW
- Inspectieput - HWA
- Transportleiding - HWA
- Inspectieput - VWA
- Transportleiding - VWA
- Inspectieput - Drainage
- Transportleiding - Drainage
- Inspectieput - HWA - in het werk te controleren of deze wordt uitgevoerd
- Transportleiding - HWA - in het werk te controleren of deze wordt uitgevoerd
- Duiker - zie riolering NorthGo


Algemene (specifieke) opmerkingen:  
 1. Maten in meters tenzij anders vermeld.  
 2. Palmeten in meters t.o.v. N.A.P.

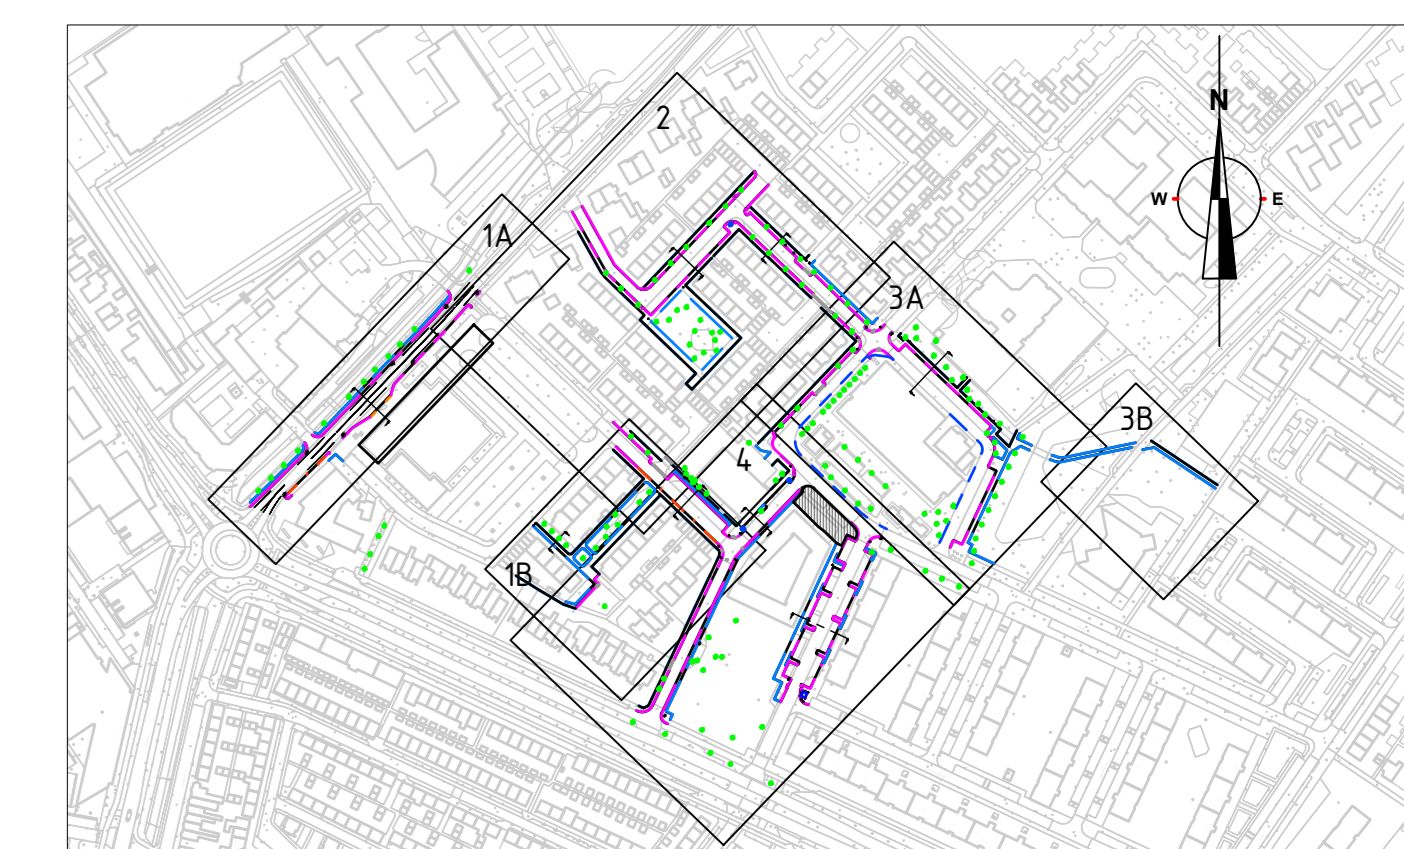

Overzicht  
SCHAAL: n.v.t.


Rev.	Omschrijving	Besteknummer	Getekend	Prf.	Gecontroleerd	Prf.	Goedgekeurd	Prf.	Datum
35783		35783-Perceel A	AdJ						
35783-BE-NS-4-1		Status Definitief	Schaal zie tek.	AdJ	AdJ	AdJ	AdJ	AdJ	28-06-2019

Gemeente Noordwijk  
 Project  
**Boerenburg fase 5**  
 Nieuwe situatie  
 Bovenaanzicht

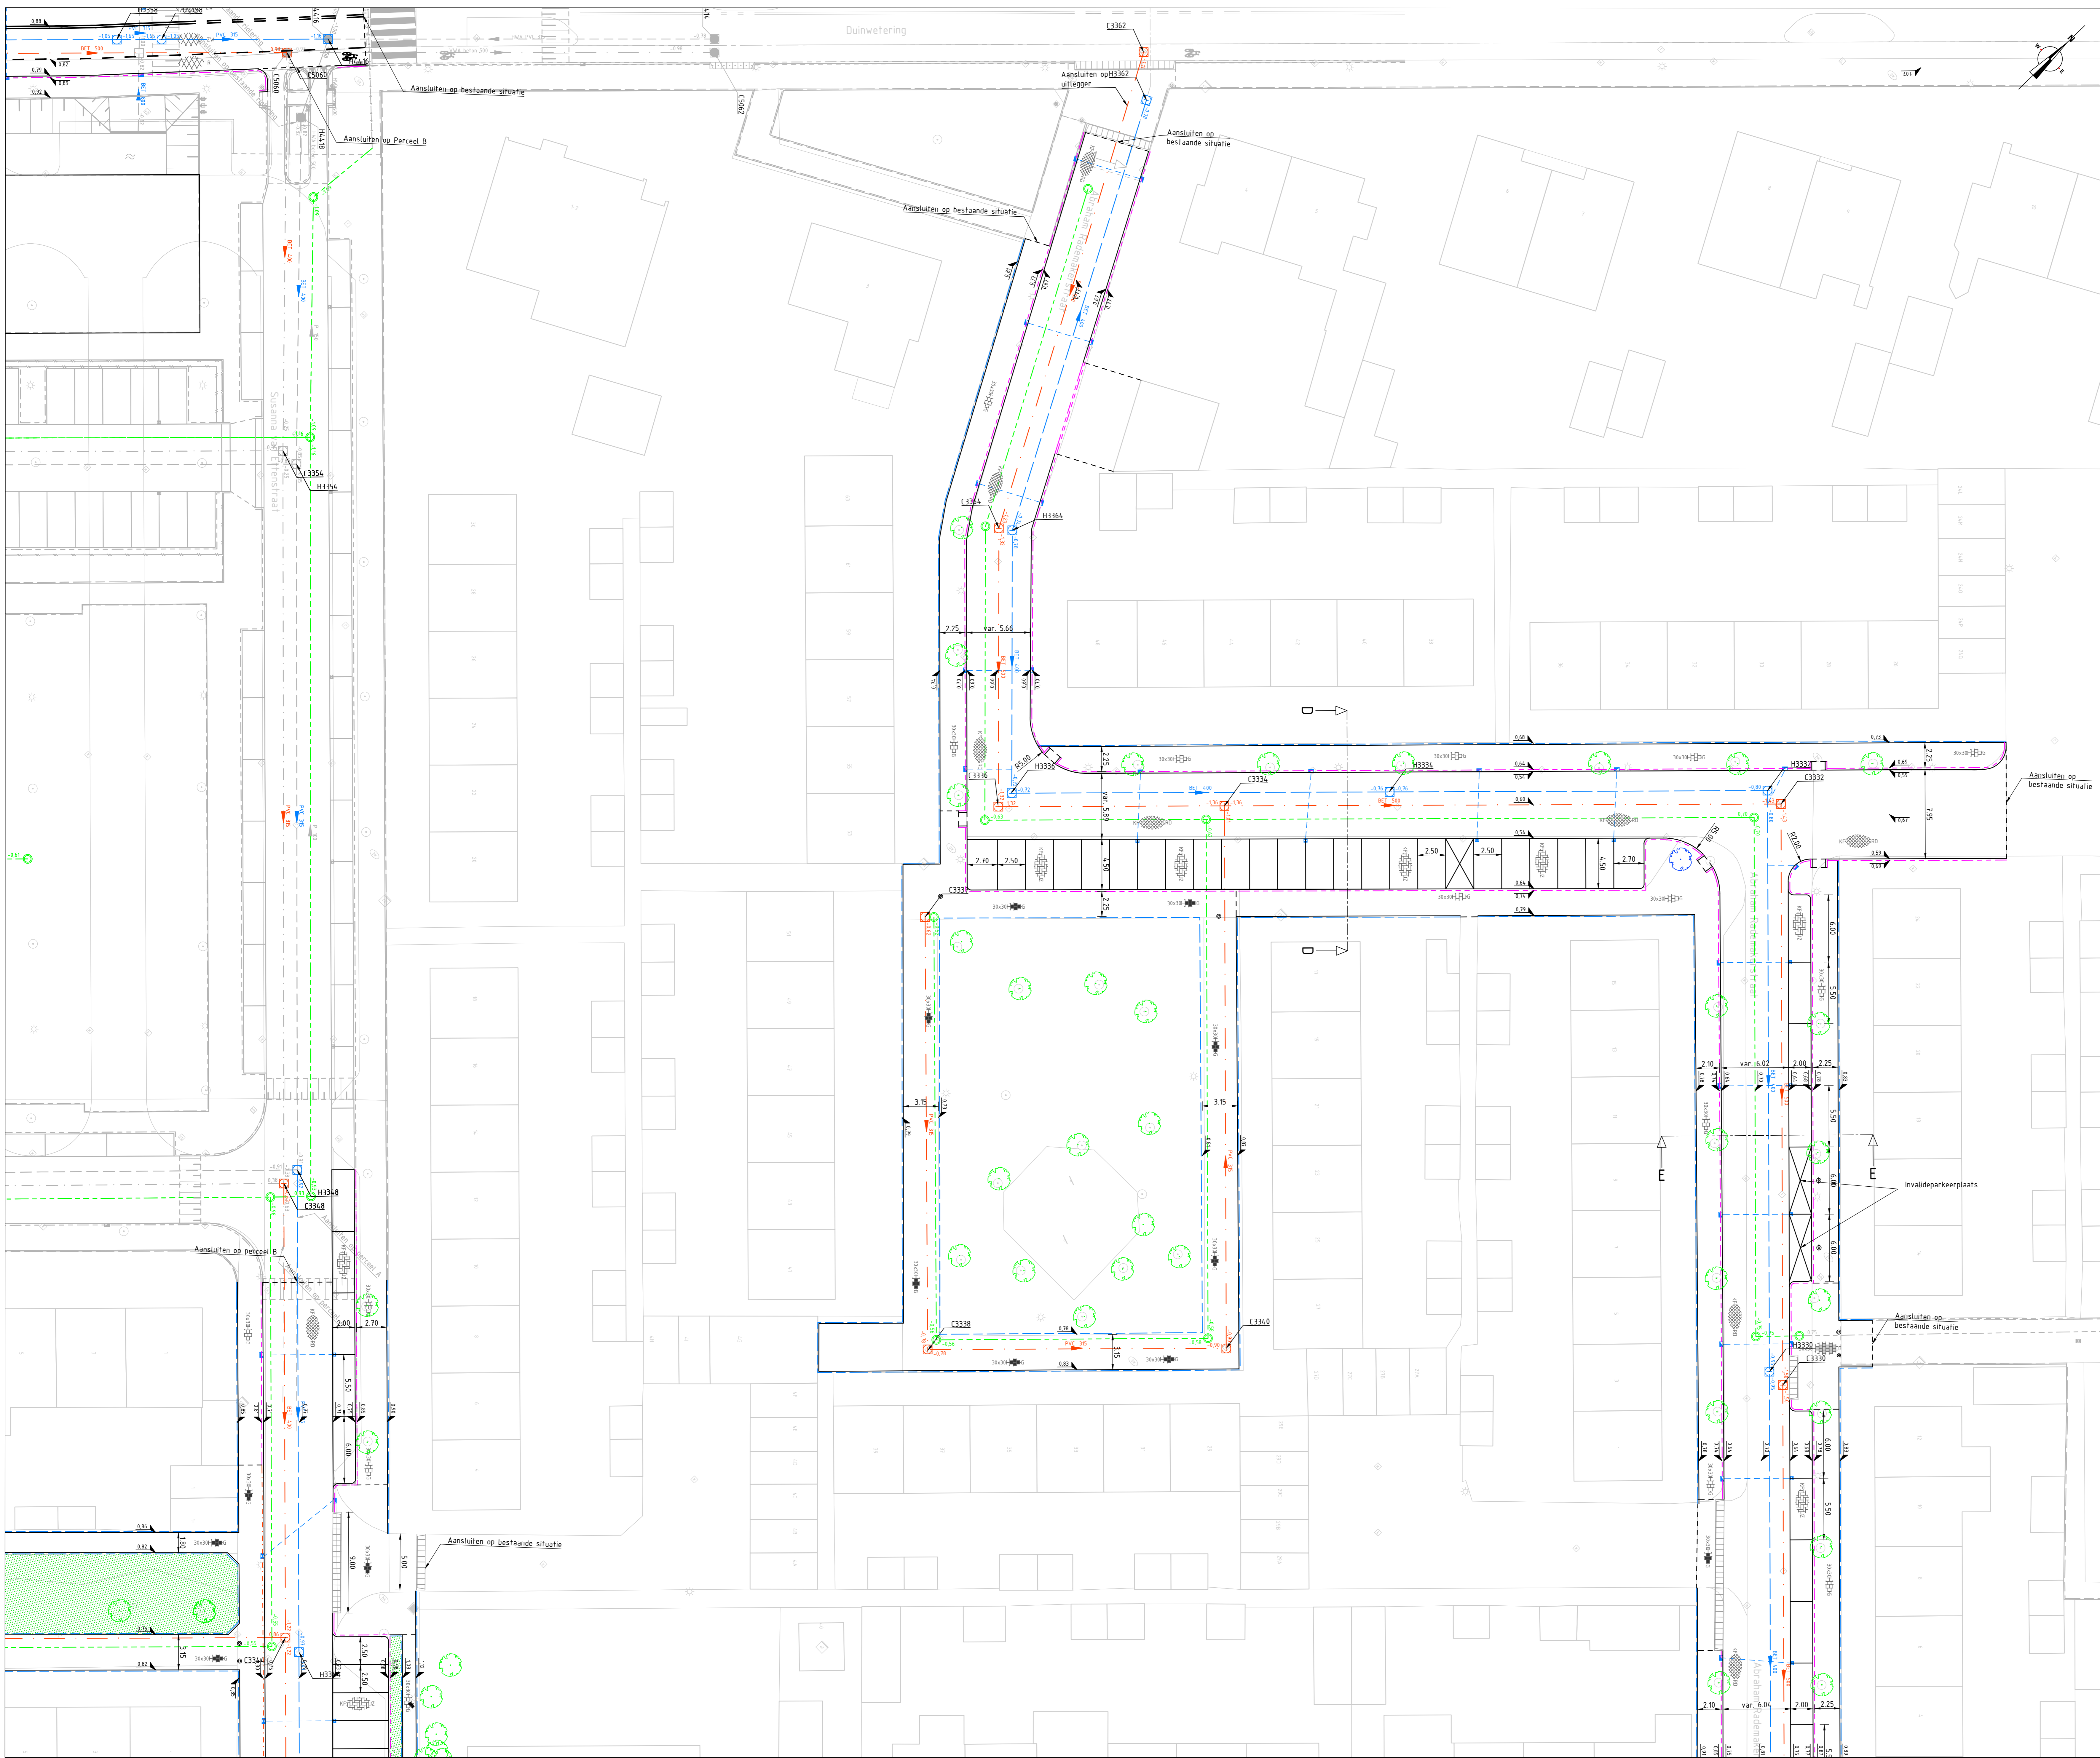

Algemene (specifieke) opmerkingen:  
 1. Maten in meters tenzij anders vermeld.  
 2. Peilmaten in meters t.o.v. N.A.P.

- Handhaven verharding
- Beplanting / gazon
- Handhaven boom
- Nieuw te plaatsen boom
- Nieuwe locatie boom
- Tegel 300x300x45 mm - halfsteensverband - kleur = grijs - materialen hergebruiken
- Tegel 300x300x60 mm - halfsteensverband - kleur = grijs - materialen hergebruiken
- Straatbakstenen - keifmaat - kleur = rood
- Betonstraatstenen - keifmaat - kleur = zwart
- Betonstraatstenen - keifmaat - kleur = geel
- Betonstraatstenen - keifmaat - kleur = grijs
- Asfalt - kleur = zwart
- Asfalt - kleur = rood
- Opstuitband - 100x200
- Trottoirband - 130/150x250
- Trottoirband - 130/150x250 - verlaagd
- Oploopband - 50/200x200
- Bushalfebånd
- Aanbrengen markering
- Materiaalgrens
- Materiaalgrens - wijkcentrum
- Iseriementen - 180x450x500
- Paal - kunststof
- Paal - beton
- Paal - uitneembaar
- Drempel 30 km/h - 12 cm opgang volgens CROW
- Inspectieput - HWA
- Transportleiding - HWA
- Inspectieput - VWA
- Transportleiding - VWA
- Inspectieput - Drainage
- Transportleiding - Drainage
- Inspectieput - HWA - in het werk te controleren of deze wordt uitgevoerd
- Transportleiding - HWA - in het werk te controleren of deze wordt uitgevoerd
- Duiker - zie rotiering NorthGo

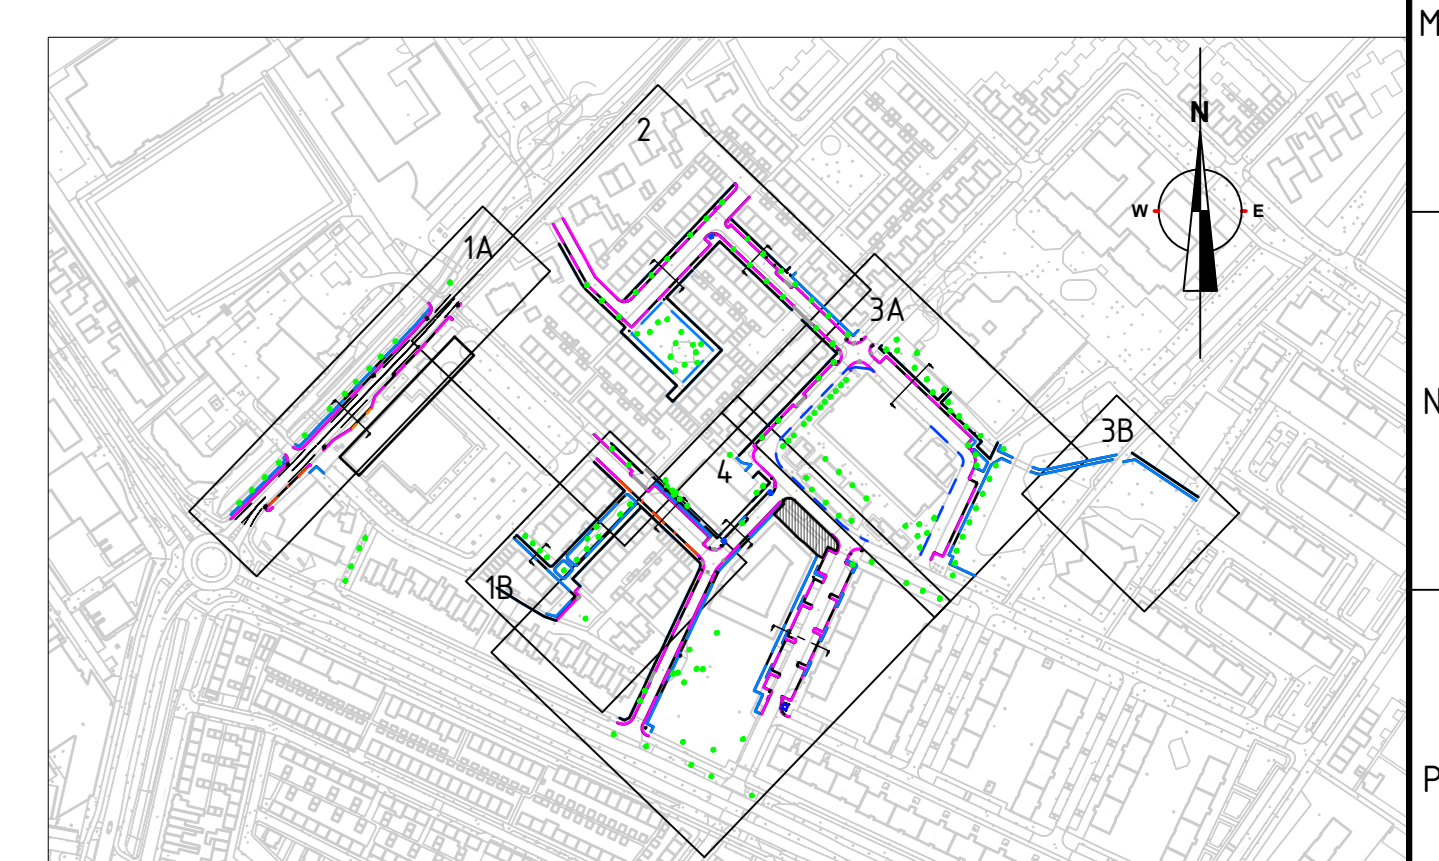


Overzicht  
 SCHAAAL n.v.1

Rev.	Omschrijving	Getekend	Prft.	Gecontroleerd	Prft.	Gegekeurd	Prft.	Datum
35783	Projectnummer	Besteknummer	35783-Perceel A	Getekend	Prft.	Gecontroleerd	Prft.	Datum
35783-BE-NS-4-2	Takennummer	Status	Definitief	Schaal	zie tek.	Formaat	A0	Blad nr. 2 van 4

Gemeente Noordwijk  
 Boerenburg fase 5  
 Nieuwe situatie  
 Bovenaanzicht



Bovenaanzicht 2  
 SCHAAAL 1:200

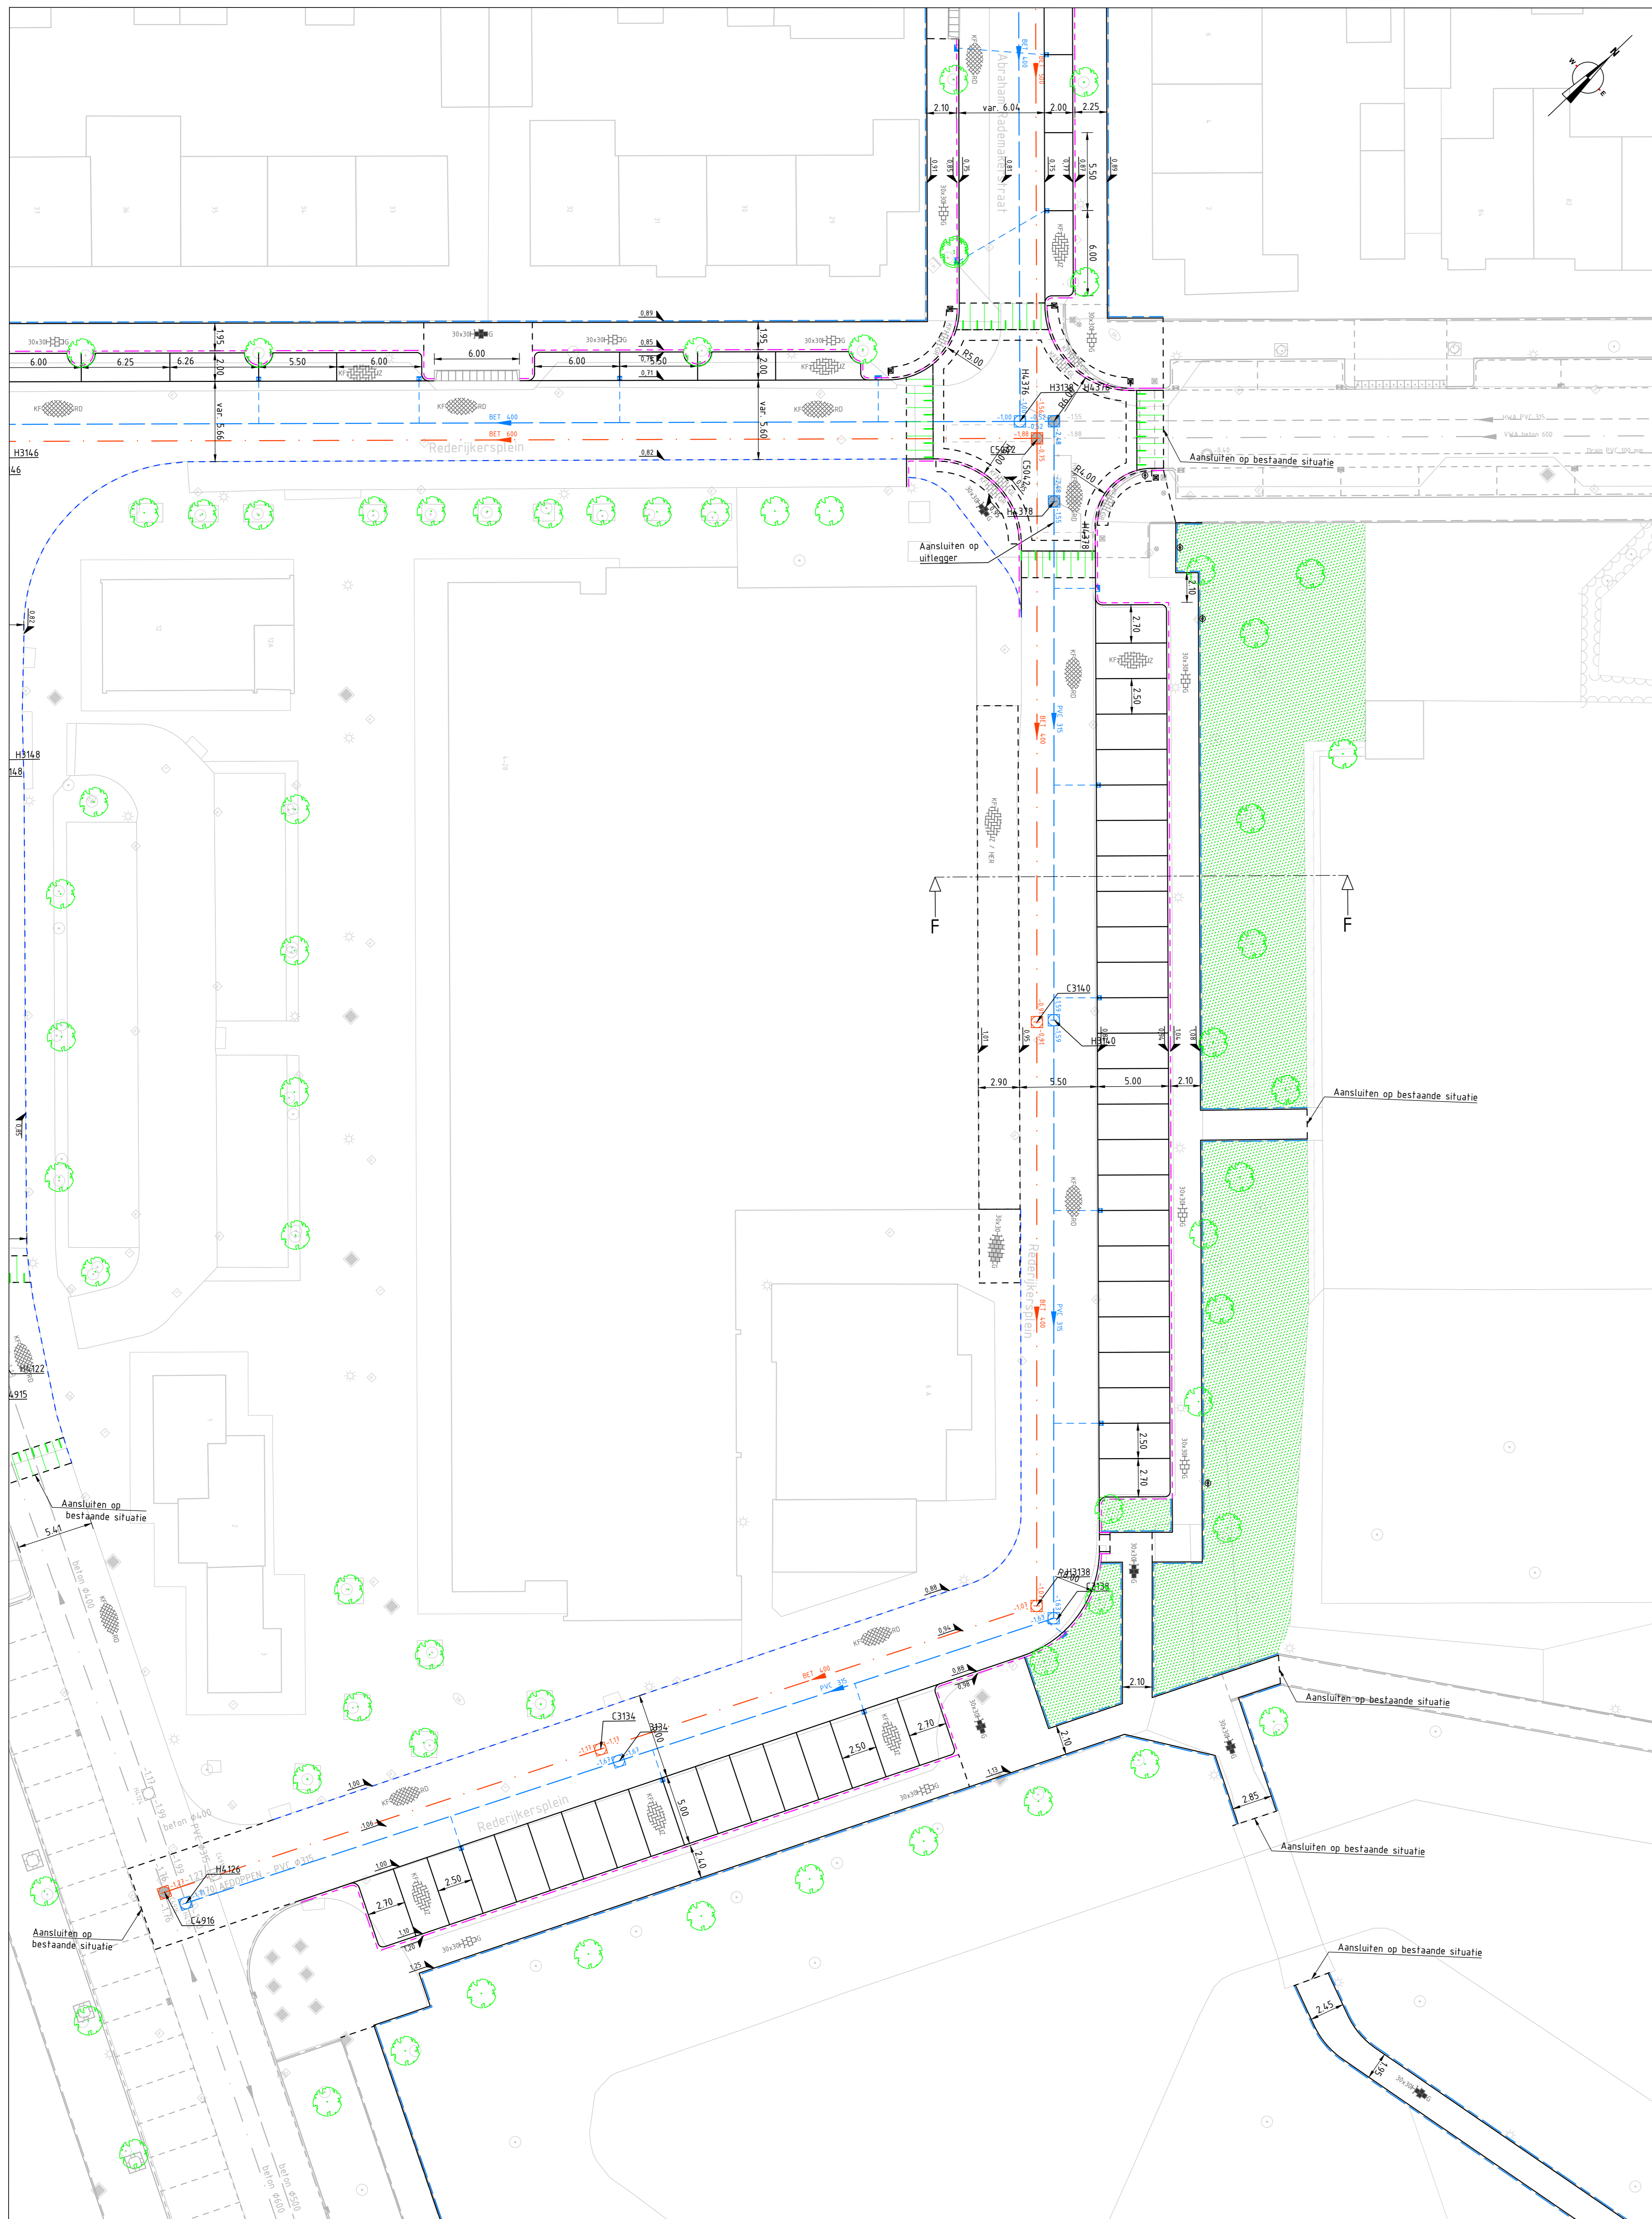


Bovenaanzicht 3A  
SCHAAL 1 : 200



Bovenaanzicht 3B  
SCHAAL 1 : 200

- Handhaven verharding
- Beplanting / gazon
- Handhaven boom
- Nieuw te plaatsen boom
- Nieuwe locatie boom
- Tegel 300x300x45 mm - halfsteensverband - kleur = grijs - materialen hergebruiken
- Tegel 300x300x60 mm - halfsteensverband - kleur = grijs - materialen hergebruiken
- Tegel 300x300x80 mm - halfsteensverband - kleur = grijs
- Straatbakstenen - keifmaat - kleur = rood
- Keperverband - kleur = rood
- Betonstraatstenen - keifmaat - kleur = geel
- Betonstraatstenen - keifmaat - kleur = geel
- Betonstraatstenen - keifmaat - kleur = grijs
- Betonstraatstenen - keifmaat - kleur = grijs
- Asfalt - kleur = zwart
- Asfalt - kleur = rood
- Opsluitband - 100x200
- Trottoirband - 130/150x250
- Trottoirband - 130/150x250 - vertaald
- Opslooptband - 50/200x200
- Bushalteband
- Aanbrengen markering
- Materiaalgrens
- Materiaalgrens - wijkcentrum
- Inritelementen - 180x450x500
- Paal - kunststof
- Paal - beton
- Paal - uitneembaar
- Drempel 30 km/h - 12 cm opgang volgens CRW
- Inspectieput - HWA
- Transportleiding - HWA
- Inspectieput - VWA
- Transportleiding - VWA
- Inspectieput - WVA
- Transportleiding - WVA
- Inspectieput - Drainage
- Transportleiding - Drainage
- Inspectieput - HWA - in het werk te controleren of deze wordt uitgevoerd
- Transportleiding - HWA - in het werk te controleren of deze wordt uitgevoerd
- Duiker - zie riolering NorthGo

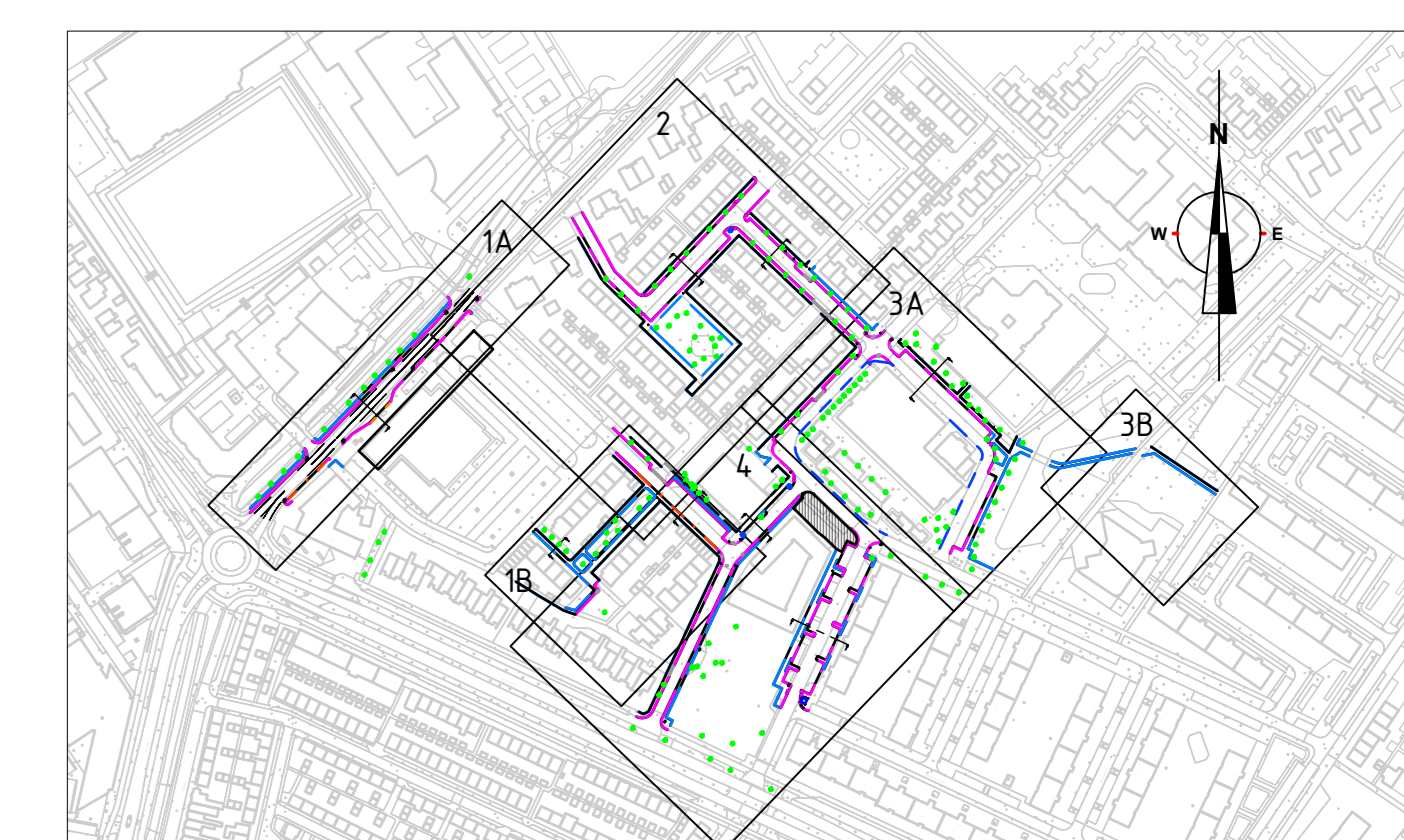


Overzicht  
SCHAAL: n.v.t.

Rev.	Omschrijving	Getekend	Prft.	Gecontroleerd	Prft.	Goedgekeurd	Prft.	Datum
35783	Projectnummer	Besteknummer	35783-Periode A	Getekend	Prft.	Gecontroleerd	Prft.	Datum
35783-BE-NS-4-3	Tekeningnummer	Status	Definitief	Schaal	zie tek.	Formaat	A0	Blad nr. 3 van 4


Gemeente Noordwijk  
Boerenburg fase 5  
Nieuwe situatie  
Bovenaanzicht



Algemene (specifieke) opmerkingen:  
1. Maten in meters tenzij anders vermeld.  
2. Peilmaten in meters t.o.v. N.A.P.

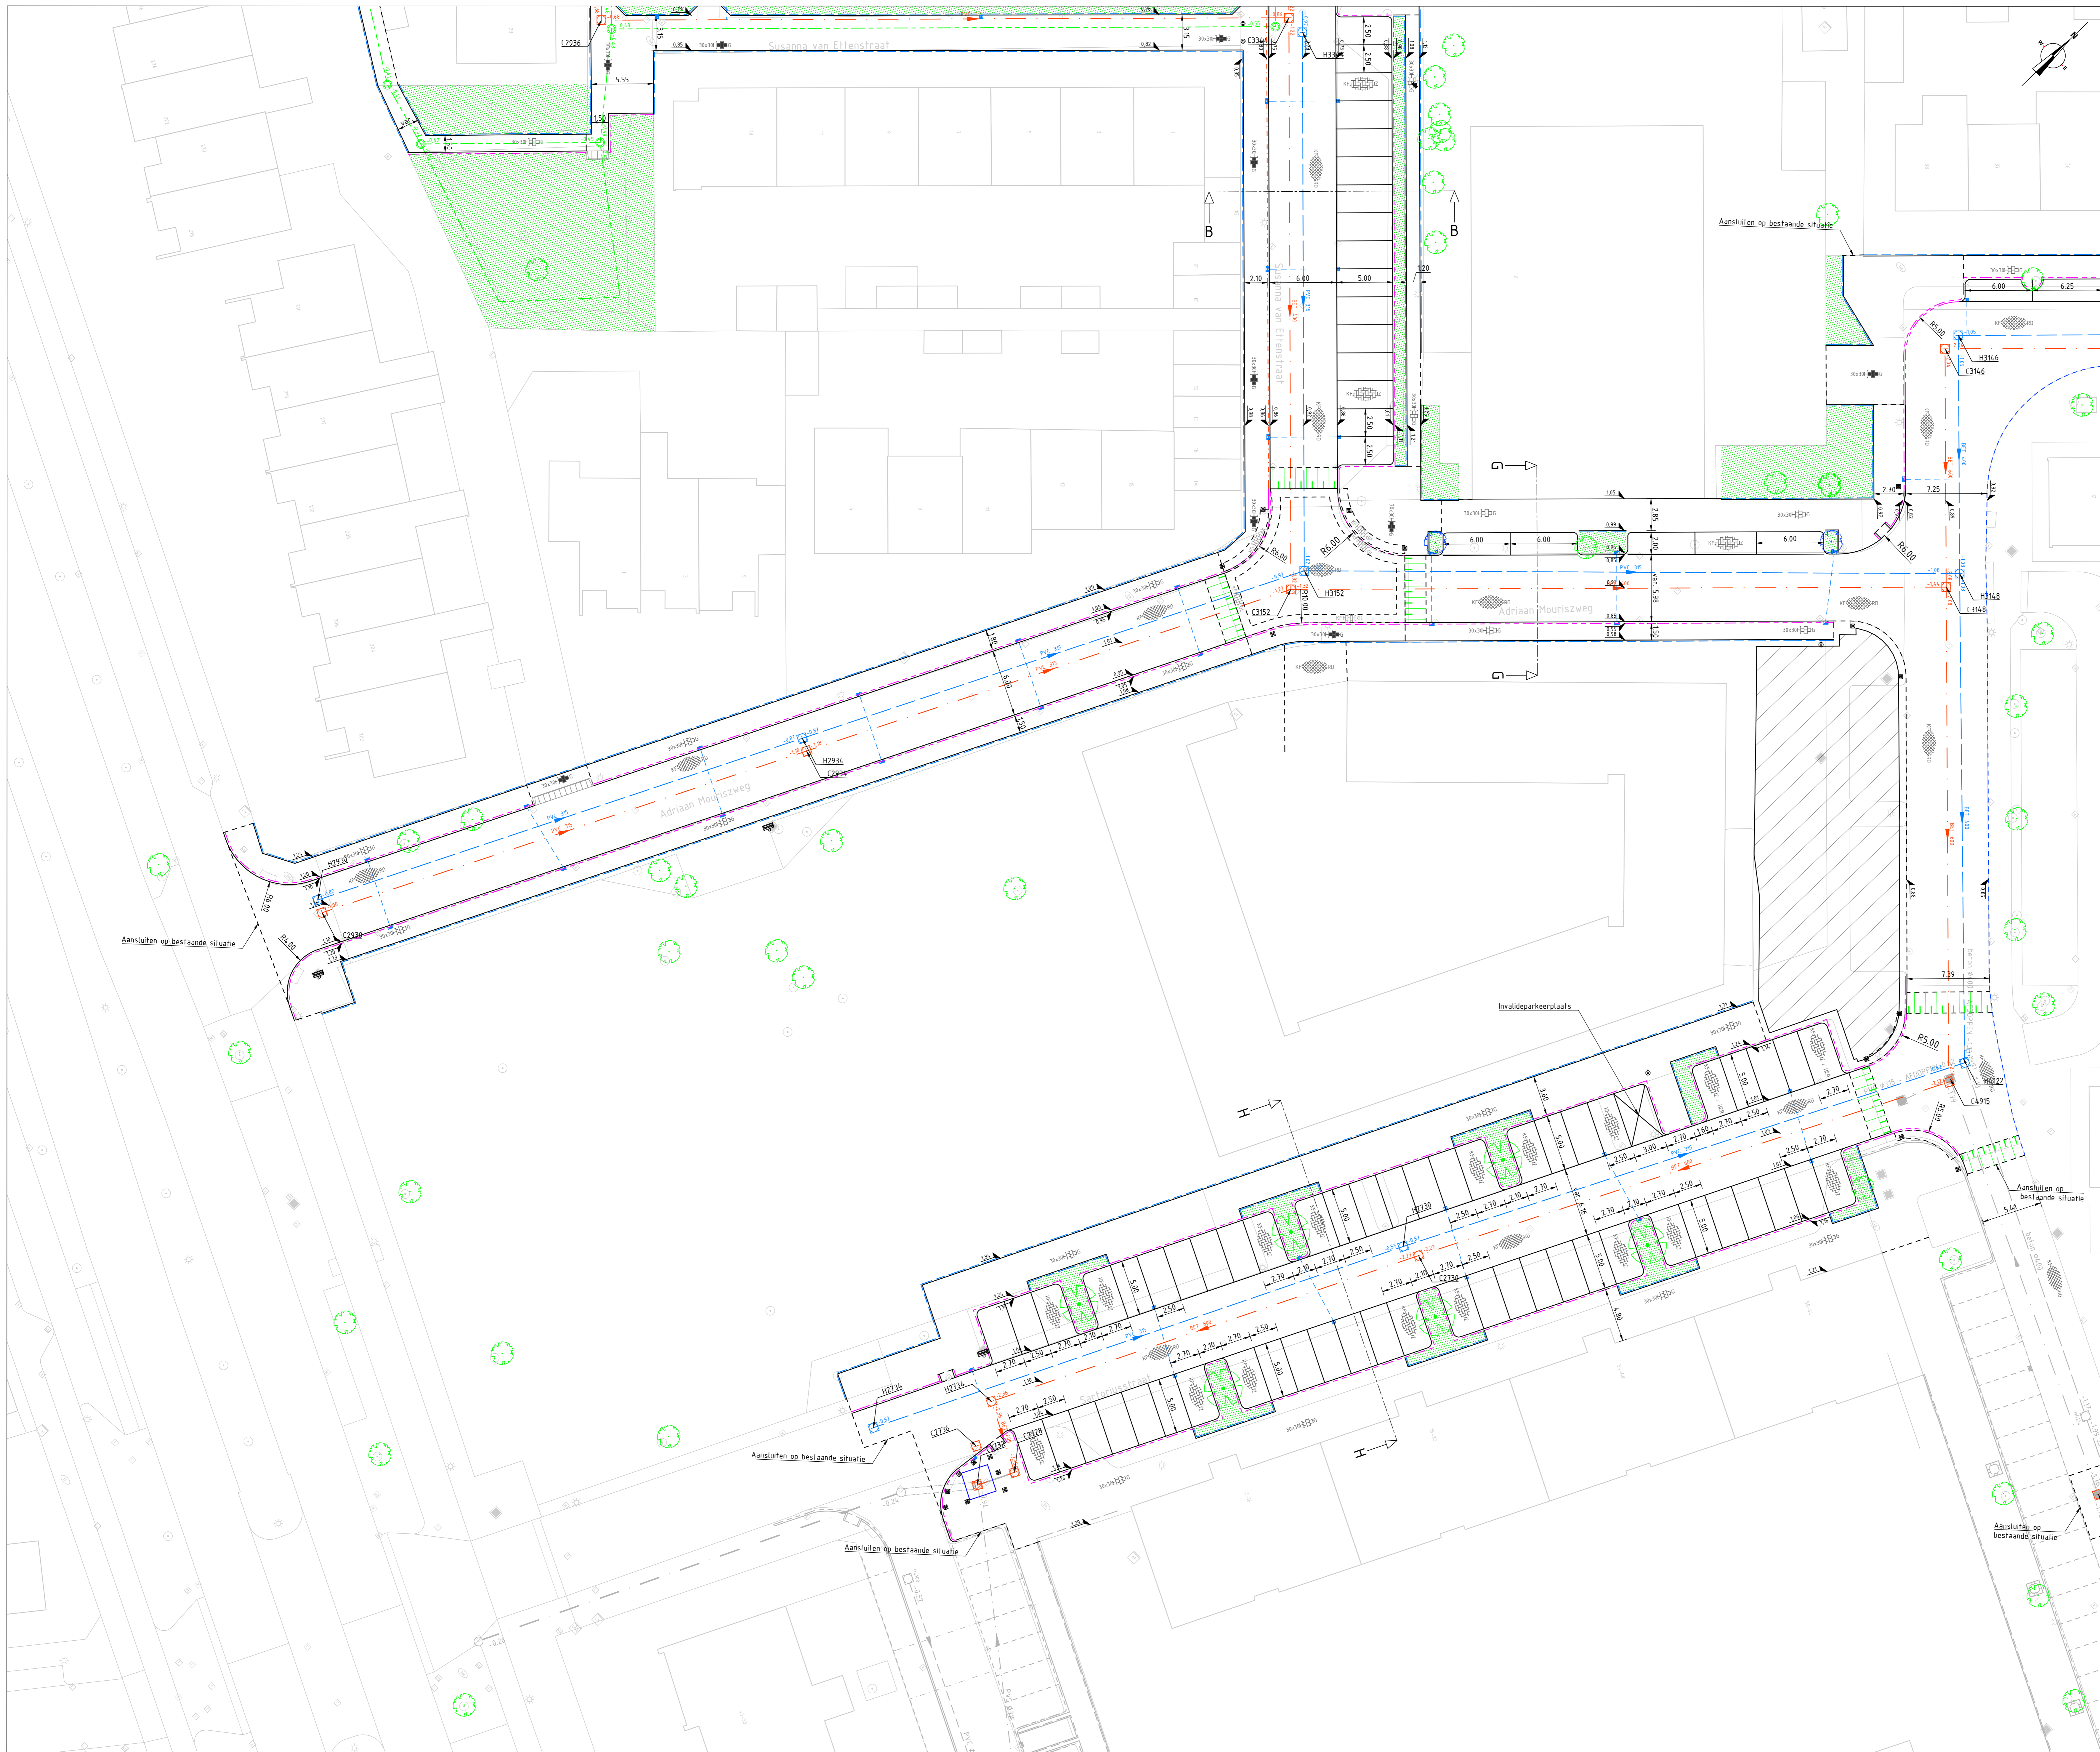

- Algemene (specifiek) opmerkingen:**
1. Maten in meters tenzij anders vermeld.
  2. Peilmaten in meters f.o.v. N.A.P.
- Handhaven verharding
  - Beplanting / gazon
  - Handhaven boom
  - Nieuw te plaatsen boom
  - Nieuwe locale boom
  - Tegel 300x300x45 mm - halfsteensverband - kleur = grijs - materialen hergebruiken
  - Tegel 300x300x60 mm - halfsteensverband - kleur = grijs - materialen hergebruiken
  - Tegel 300x300x80 mm - halfsteensverband - kleur = grijs
  - Straatbakstenen - keifmaat - kleur = rood
  - Betonstraatstenen - keifmaat - halfsteensverband - kleur = geel
  - Betonstraatstenen - keifmaat - halfsteensverband - kleur = grijs
  - Asfalt - kleur = zwart
  - Asfalt - kleur = rood
  - Opsluitband - 100x200
  - Trottoirband - 130/150x250
  - Trottoirband - 130/150x250 - verlaagd
  - Opslooptband - 50/200x200
  - Bushalteband
  - Aanbrengen markering
  - Materiaalgrens
  - Materiaalgrens - wijkcentrum
  - Ieritelementen - 180x450x500
  - Paal - kunststof
  - Paal - beton
  - Paal - uitneembaar
  - Drempel 30 km/h - 12 cm opgang volgens CROW
  - Inspectieput - HWA
  - Transportleiding - HWA
  - Inspectieput - VWA
  - Transportleiding - VWA
  - Inspectieput - Drainage
  - Transportleiding - Drainage
  - Inspectieput - HWA - in het werk te controleren of deze wordt uitgevoerd
  - Transportleiding - HWA - in het werk te controleren of deze wordt uitgevoerd
  - Duker - zie rotiering NorthGo

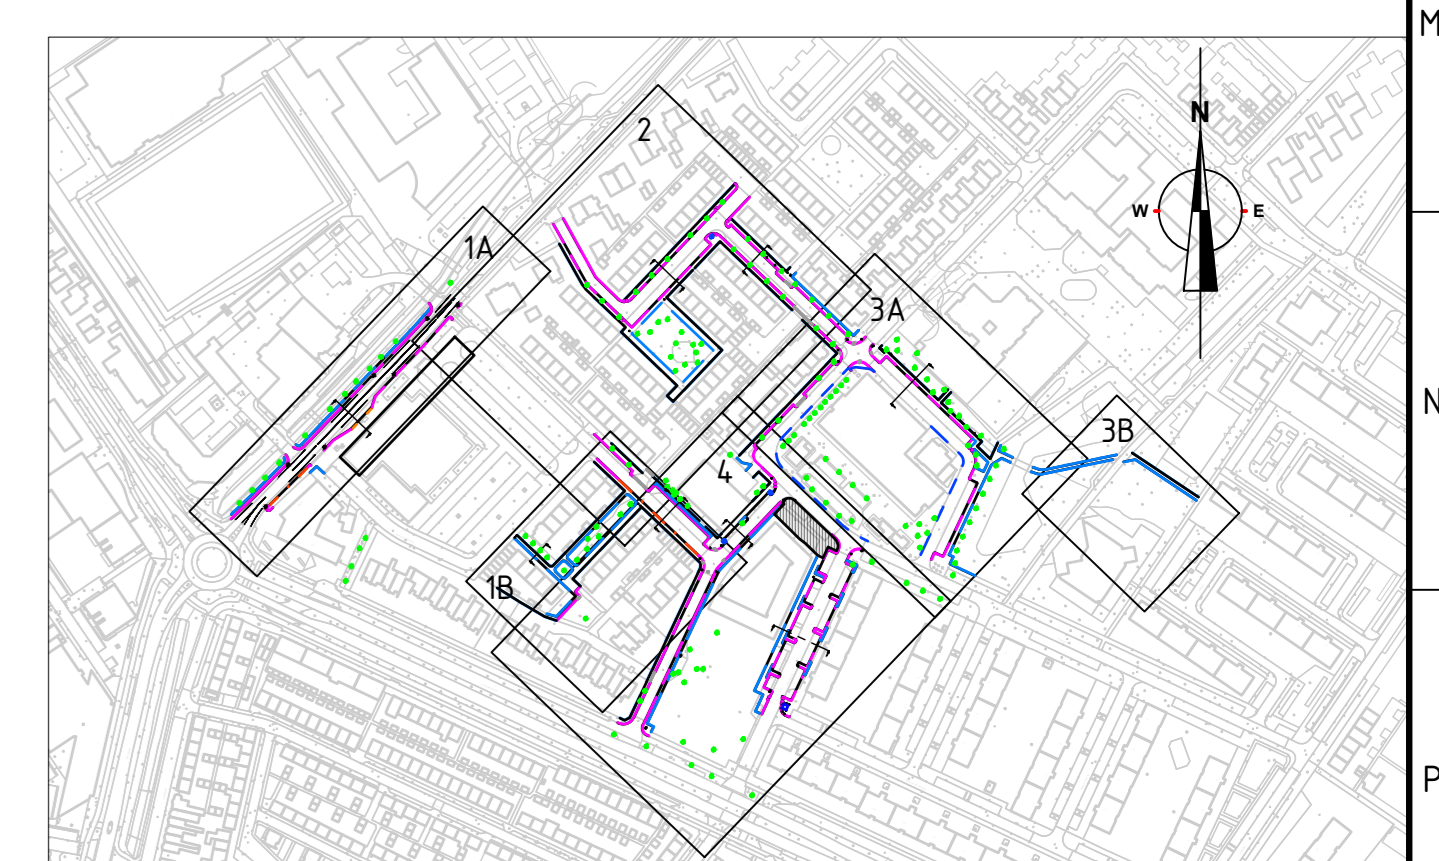

**Overzicht**  
SCHAAL 1:200

Rev.	Omschrijving	Getekend	Prf.	Gecontroleerd	Prf.	Goedgekeurd	Prf.	Datum
35783	Projectnummer	Besteknummer	35783-Perceel A	Getekend	Prf.	Gecontroleerd	Prf.	Datum
35783-BE-NS-4-4	Takennummer	Status	Definitief	Schaal	zie tek.	Formaat	A0	Blad nr. 4 van 4

**Gemeente Noordwijk**  
Boerenburg fase 5  
Nieuwe situatie  
Bovenaanzicht

