


sluot

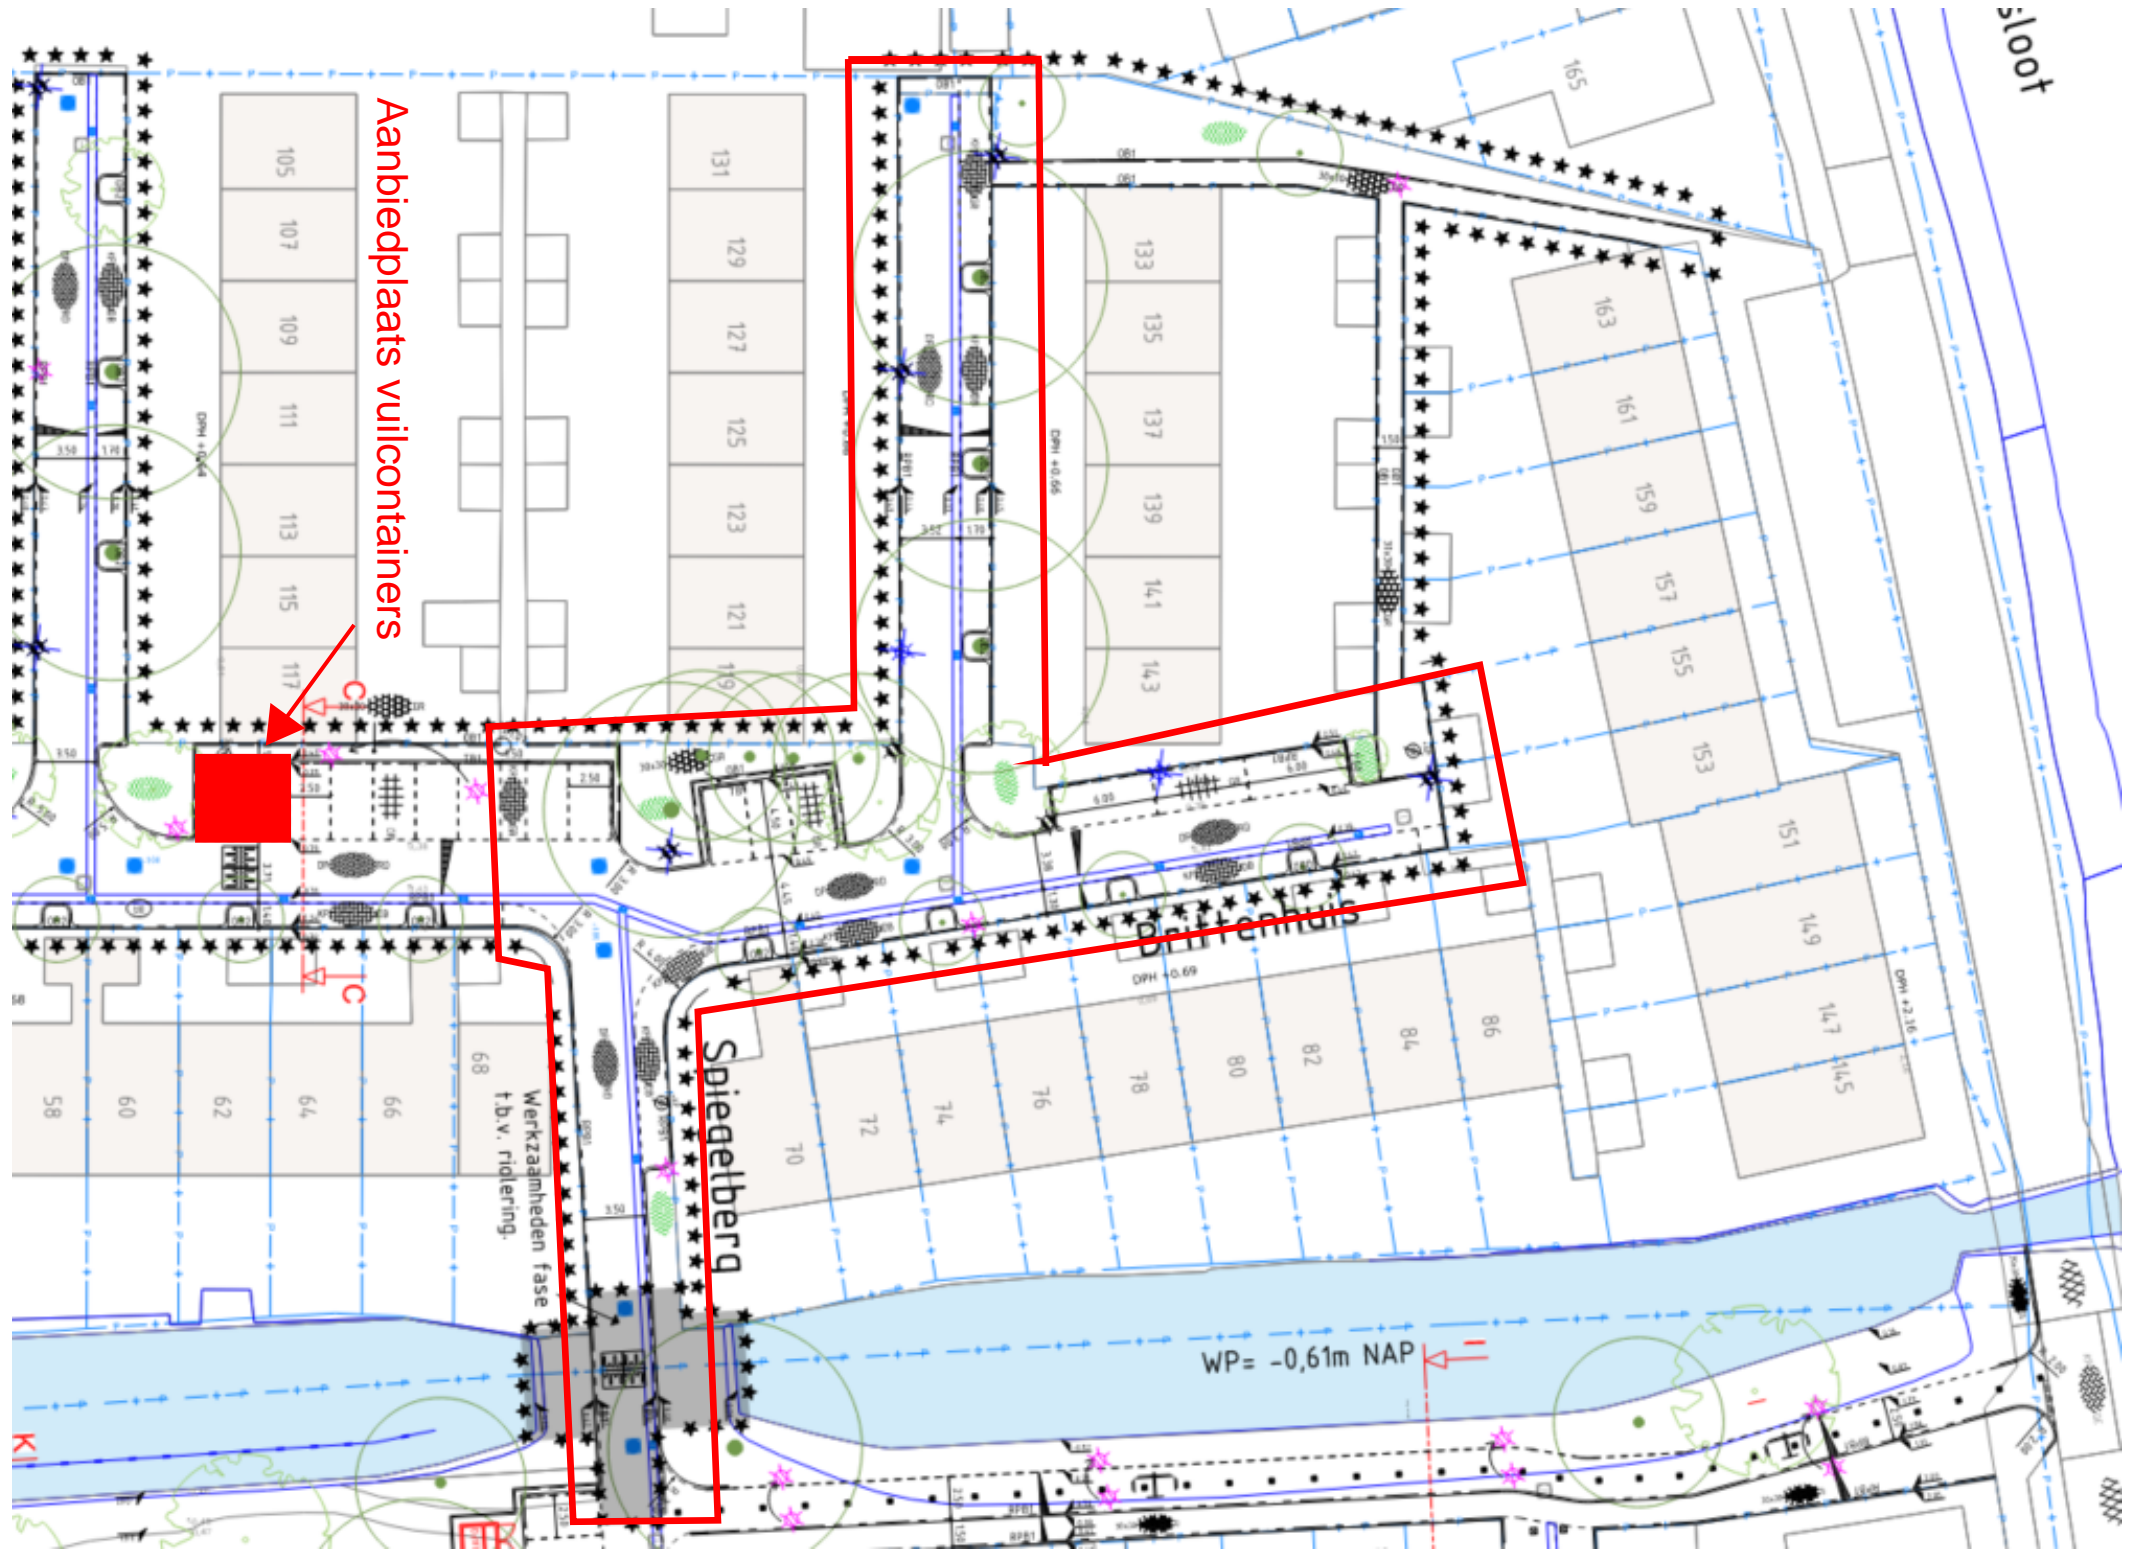

Aanbiedplaats vuilcontainers



WP= -0,61m NAP

Spiegelberg

Werkaamheden fase t.b.v. rიდering.